



**КОМИТЕТ ИМУЩЕСТВЕННЫХ ОТНОШЕНИЙ
АДМИНИСТРАЦИИ ПЕРМСКОГО МУНИЦИПАЛЬНОГО ОКРУГА**

РЕШЕНИЕ
о размещении объектов № 58

Пермский край
Пермский муниципальный округ

17.01.2025

Комитет имущественных отношений администрации Пермского муниципального округа разрешает Акционерному обществу «Газпром газораспределение Пермь» (ИНН 5902183841, ОГРН 2125902017723, почтовый адрес: 614000, г. Пермь, ул. Петропавловская, 43)

размещение объекта «газопровод давлением до 1,2 Мпа, для размещения которого не требуется разрешения на строительство»

на землях муниципальной собственности

на срок 1 год

Местоположение: Пермский край, Пермский муниципальный округ, с. Култаево, ул. Космическая, к дому 37.

Приложение: схема предполагаемых к использованию земель или части земельного участка.

Особые условия использования:

1. При размещении объекта учесть параметры ширины проезда улично-дорожной сети, во избежание сужения полосы отвода дороги.
2. Получение разрешения на производство земляных работ.

Заместитель председателя комитета


(подпись, печать)


М.В. Королева

Схема предполагаемых к использованию земель или части земельного участка

Объект: Газопровод давлением до 1.2 Мпа, для размещения которого не требуется разрешения на строительство

Местоположение: расположенных по адресу: Пермский край, м.о. Пермский, с. Култаево, ул. Космическая, к дому 37

Площадь земель или части земельного участка, кв.м.: 1534

Категория земель: земли населенных пунктов


Вид разрешенного использования: -

Описание границ смежных землепользователей:

- От точки н1 до точки н2 - земельный участок с кадастровым номером 59:32:3250002:4474
- От точки н2 до точки н3 - земельный участок с кадастровым номером 59:32:3250002:4476
- От точки н3 до точки н4 - земельный участок с кадастровым номером 59:32:3250002:5360
- От точки н4 до точки н5 - земельный участок с кадастровым номером 59:32:3250002:4482
- От точки н5 до точки н7 - земельный участок с кадастровым номером 59:32:3250002:4484
- От точки н7 до точки н8 - земельный участок с кадастровым номером 59:32:3250002:4266
- От точки н8 до точки н9 - земельный участок с кадастровым номером 59:32:3250002:4328
- От точки н9 до точки н10 - земельный участок с кадастровым номером 59:32:3250002:4269
- От точки н10 до точки н14 - земельный участок с кадастровым номером 59:32:3250002:4328
- От точки н14 до точки н1 - земельный участок с кадастровым номером 59:32:3250002:5360

Каталог координат, м

№ точки границы	X	Y
н1	506560.84	2214367.78
н2	506559.77	2214369.43
н3	506554.84	2214377.02
н4	506542.13	2214369.05
н5	506550.56	2214356.06
н6	506563.54	2214336.11
н7	506528.31	2214313.25
н8	506493.07	2214290.39
н9	506482.17	2214283.32
н10	506446.93	2214260.46
н11	506444.64	2214259.00
н12	506448.23	2214253.11
н13	506500.72	2214285.18
н14	506532.45	2214306.86
н15	506574.21	2214335.40
н16	506554.91	2214364.00
н1	506560.84	2214367.78

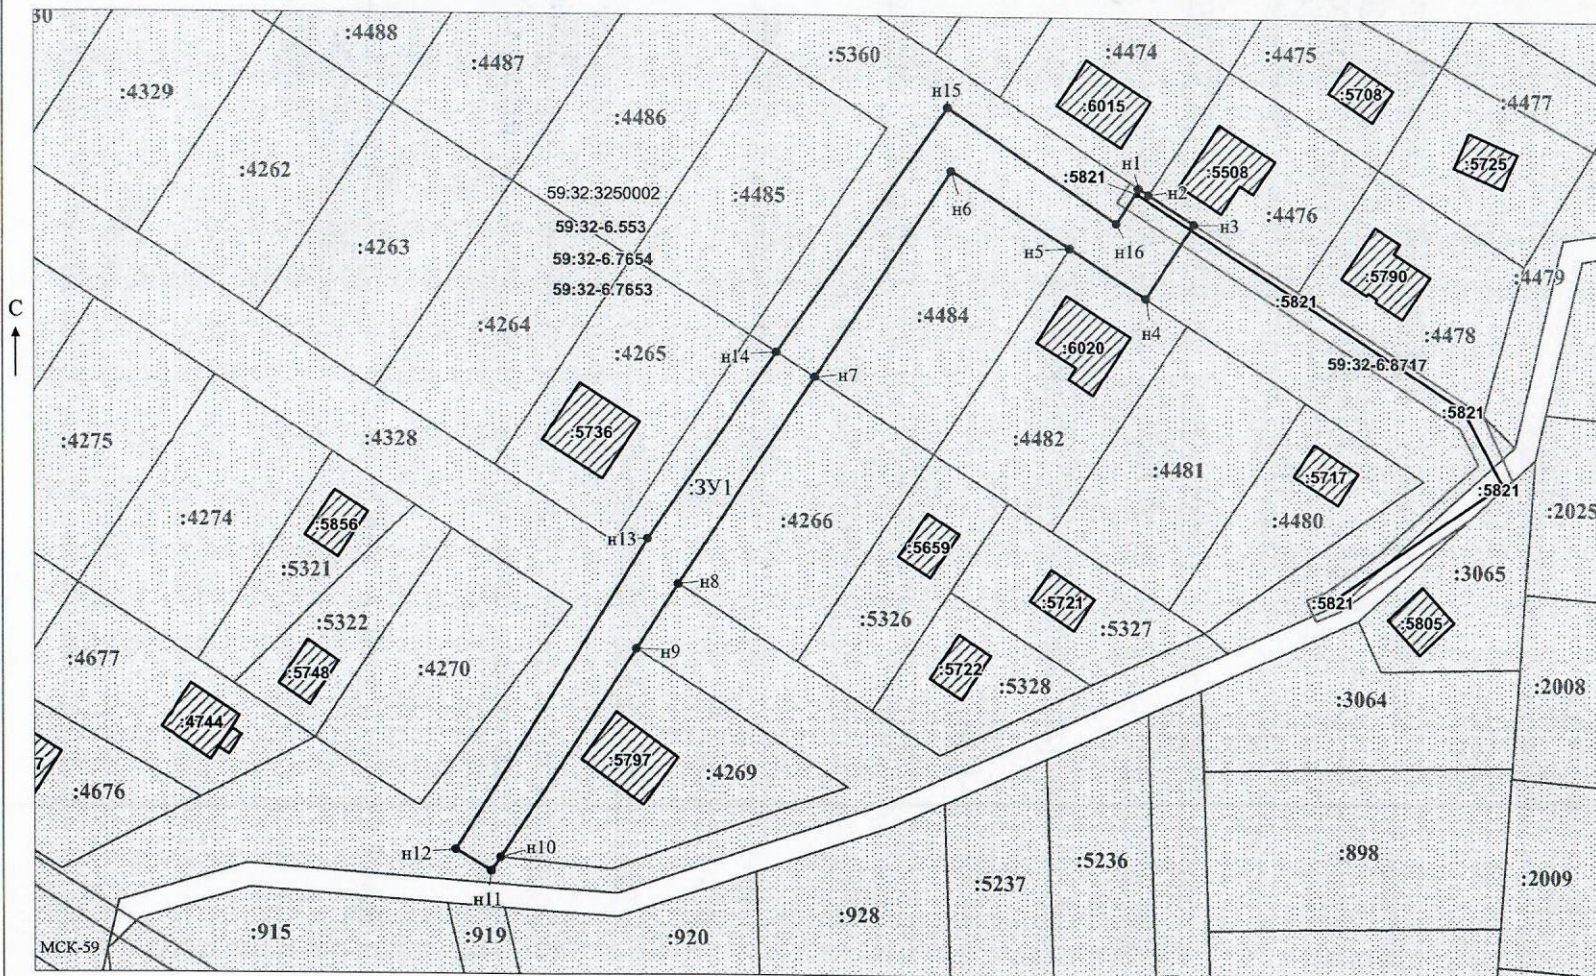

Условные обозначения:

- предполагаемый участок земель, на которых планируется размещение объекта
- :4476 - границы и номер земельного участка, сведения о которых внесены в ЕГРН
- :5508 - границы и номер объекта капитального строительства, сведения о которых внесены в ЕГРН
- граница кадастрового квартала
- 59:32-6.553 - зоны с особыми условиями использования территории, сведения о которых внесены в ЕГРН
- :3У1 - обозначение запрашиваемого земельного участка
- н1 - характерная точка границ земель или части земельного участка

59:32:3250002 - номер кадастрового квартала

Заявитель: И.В. Офишкина / Офишкина И.В.

МП (для юридических лиц и индивидуальных предпринимателей) (подпись, расшифровка подписи)

Масштаб 1:900