



**КОМИТЕТ ИМУЩЕСТВЕННЫХ ОТНОШЕНИЙ
АДМИНИСТРАЦИИ ПЕРМСКОГО МУНИЦИПАЛЬНОГО ОКРУГА**

РЕШЕНИЕ

о размещении объектов № 6

Пермский край
Пермский муниципальный округ

09.01.2025

Комитет имущественных отношений администрации Пермского муниципального округа разрешает Акционерному обществу «Газпром газораспределение Пермь» (ИНН 5902183841, ОГРН 1025900512670, почтовый адрес: 614000, г. Пермь, ул. Петропавловская, 43)

размещение объекта «Газопровод давлением до 1.2 Мпа, для размещения которого не требуется разрешения на строительство»

на землях государственная собственность на которые не разграничена

на срок 1 год

Местоположение: Пермский край, м.о. Пермский, п. Юго-Камский, ул. Мостовая, к дому 43в

Приложение: схема предполагаемых к использованию земель или части земельного участка.

Особые условия использования:

1) При размещении газопровода учесть параметры ширины проезда улично-дорожной сети, во избежание сужения полосы отвода дороги.

2) При условии получения разрешения на производство земляных работ.

Председатель комитета

(подпись, печать)

Е.А. Демидова



Схема предполагаемых к использованию земель или части земельного участка

Объект: Газопровод давлением до 1,2 Мпа, для размещения которого не требуется разрешения на строительство
Местоположение: расположенных по адресу: Пермский край, м.о. Пермский, п. Юго-Камский, ул. Мостовая, к дому 43в
Площадь земель или части земельного участка, кв.м.: 47
Категория земель: земли населенных пунктов
Вид разрешенного использования: -


Каталог координат, м

№ точки границы	X	Y
n1	485277.80	2191136.24
n2	485278.55	2191131.30
n3	485287.89	2191132.73
n4	485287.18	2191137.68
n1	485277.80	2191136.24

Описание границ смежных землепользователей:
 От точки n1 до точки n2 - земельный участок с кадастровым номером 59:32:0100009:5342
 От точки n2 до точки n1 - земли общего пользования

Условные обозначения:

- | | | |
|--|---|---|
| <ul style="list-style-type: none"> - предполагаемый участок земель, на которых планируется размещение объекта :5342 - границы и номер земельного участка, сведения о которых внесены в ЕГРН :7183 - границы и номер объекта капитального строительства, сведения о которых внесены в ЕГРН - граница кадастрового квартала | <ul style="list-style-type: none"> 59:32-6.2268 - зоны с особыми условиями использования территории, сведения о которых внесены в ЕГРН :3У1 - обозначение запрашиваемого земельного участка n1 - характерная точка границ земель или части земельного участка | <ul style="list-style-type: none"> 59:32:0100009 - номер кадастрового квартала |
|--|---|---|

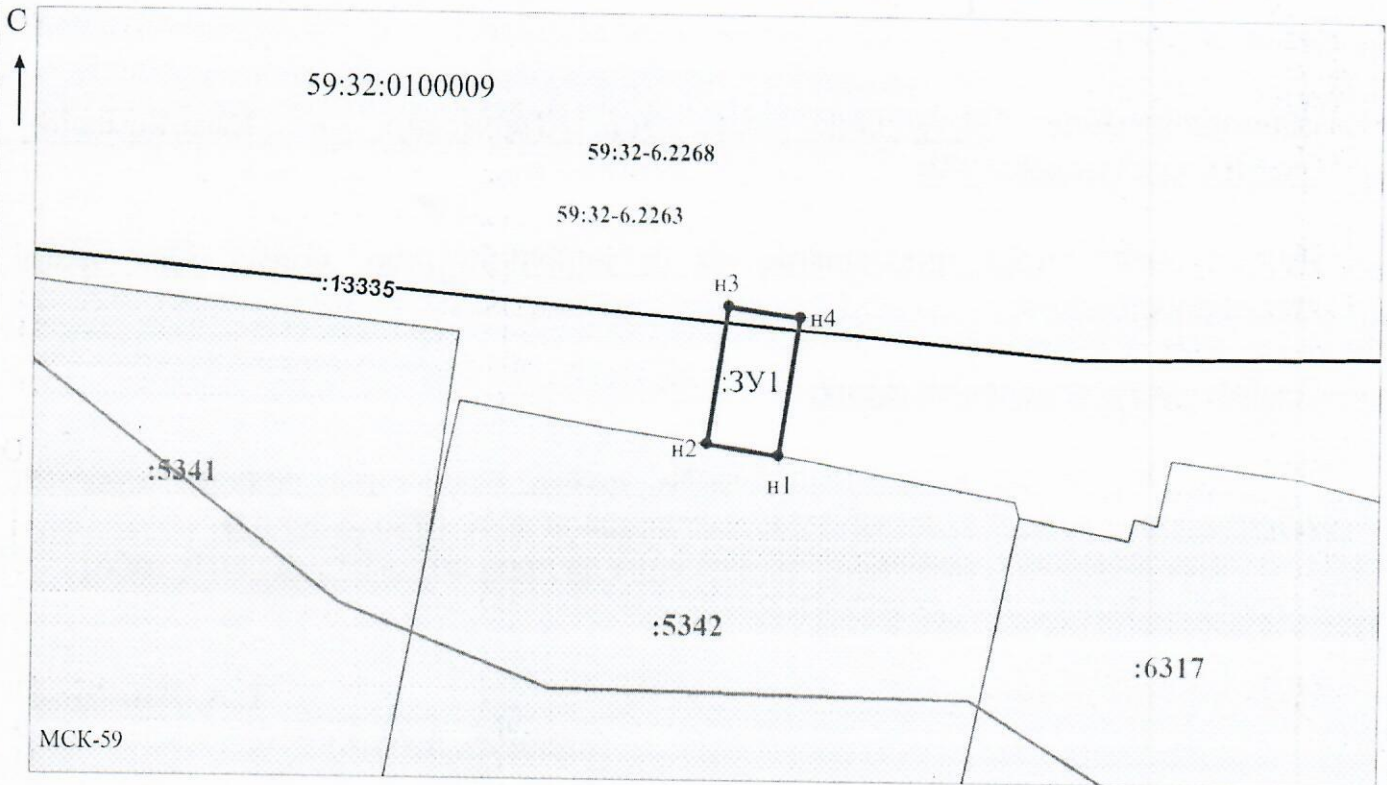

Заявитель: Осипова А.Д.
 МП (подпись, расшифровка подписи)
 Масштаб 1:500 / Осипова А.Д.
 (для юридических лиц и индивидуальных предпринимателей)