



**КОМИТЕТ ИМУЩЕСТВЕННЫХ ОТНОШЕНИЙ  
АДМИНИСТРАЦИИ ПЕРМСКОГО МУНИЦИПАЛЬНОГО ОКРУГА**

**РЕШЕНИЕ**

о размещении объектов № 66

Пермский край  
Пермский муниципальный округ

17.01.2025

Комитет имущественных отношений администрации Пермского муниципального округа разрешает Акционерному обществу «Газпром газораспределение Пермь» (ИНН 5902183841, ОГРН 1025900512670, почтовый адрес: 614000, г. Пермь, ул. Петропавловская, 43)

размещение объекта «Газопровод давлением до 1.2 Мпа, для размещения которого не требуется разрешения на строительство»

на землях муниципальной собственности

на срок 1 год

Местоположение: Пермский край, м.о. Пермский, д. Кондратово, ул. Шоссейная, к дому 9б

Приложение: схема предполагаемых к использованию земель или части земельного участка.

Особые условия использования:

1) При размещении газопровода учесть параметры ширины проезда улично-дорожной сети, во избежание сужения полосы отвода дороги.

2) При условии получения разрешения на производство земляных работ.

Заместитель председателя комитета

  
(подпись, печать)

М.В. Королева



## Схема предполагаемых к использованию земель или части земельного участка

**Объект:** Газопровод давлением до 1,2 Мпа, для размещения которого не требуется разрешения на строительство  
**Местоположение:** расположенных по адресу: Пермский край, м.о. Пермский, д. Кондратово, ул. Шоссейная, к дому 96  
**Площадь земель или части земельного участка, кв.м.:** 59  
**Категория земель:** земли населенных пунктов  
**Вид разрешенного использования:** -


Каталог координат, м

№ точки границы	X	Y
n1	515282.92	2224081.63
n2	515285.70	2224085.85
n3	515278.14	2224089.36
n4	515275.98	2224090.96
n5	515274.22	2224088.76
n6	515273.39	2224089.65
n7	515271.90	2224087.75
n8	515275.60	2224085.03
n1	515282.92	2224081.63

**Описание границ смежных землепользователей:**  
 От точки n1 до точки n2 - земельный участок с кадастровым номером 59:32:0630005:245  
 От точки n2 до точки n4 - земельный участок с кадастровым номером 59:32:0630006:19546  
 От точки n4 до точки n7 - земельный участок с кадастровым номером 59:32:0630006:6330  
 От точки n7 до точки n1 - земельный участок с кадастровым номером 59:32:0630006:19546

**Условные обозначения:**

- |  |  |   |
|--|--|---|
| <ul style="list-style-type: none"> <li><span style="border: 1px solid black; display: inline-block; width: 20px; height: 10px; margin-right: 5px;"></span> - предполагаемый участок земель, на которых планируется размещение объекта</li> <li><span style="border: 1px solid black; padding: 2px; margin-right: 5px;">:2638</span> - границы и номер земельного участка, сведения о которых внесены в ЕГРН</li> <li><span style="border: 1px solid black; padding: 2px; margin-right: 5px;">:3643</span> - границы и номер объекта капитального строительства, сведения о которых внесены в ЕГРН</li> <li><span style="border-bottom: 1px solid black; display: inline-block; width: 20px; margin-right: 5px;"></span> - граница кадастрового квартала</li> </ul> | <ul style="list-style-type: none"> <li><span style="border: 1px solid black; padding: 2px; margin-right: 5px;">59:32-6.553</span> - зоны с особыми условиями использования территории, сведения о которых внесены в ЕГРН</li> <li><span style="margin-right: 5px;">:ЗУ1</span> - обозначение запрашиваемого земельного участка</li> <li><span style="display: inline-block; width: 5px; height: 5px; background-color: black; border-radius: 50%; margin-right: 5px;"></span> n1 - характерная точка границ земель или части земельного участка</li> </ul> | <ul style="list-style-type: none"> <li>59:32:0630005 - номер кадастрового квартала</li> </ul> |
|--|--|---|

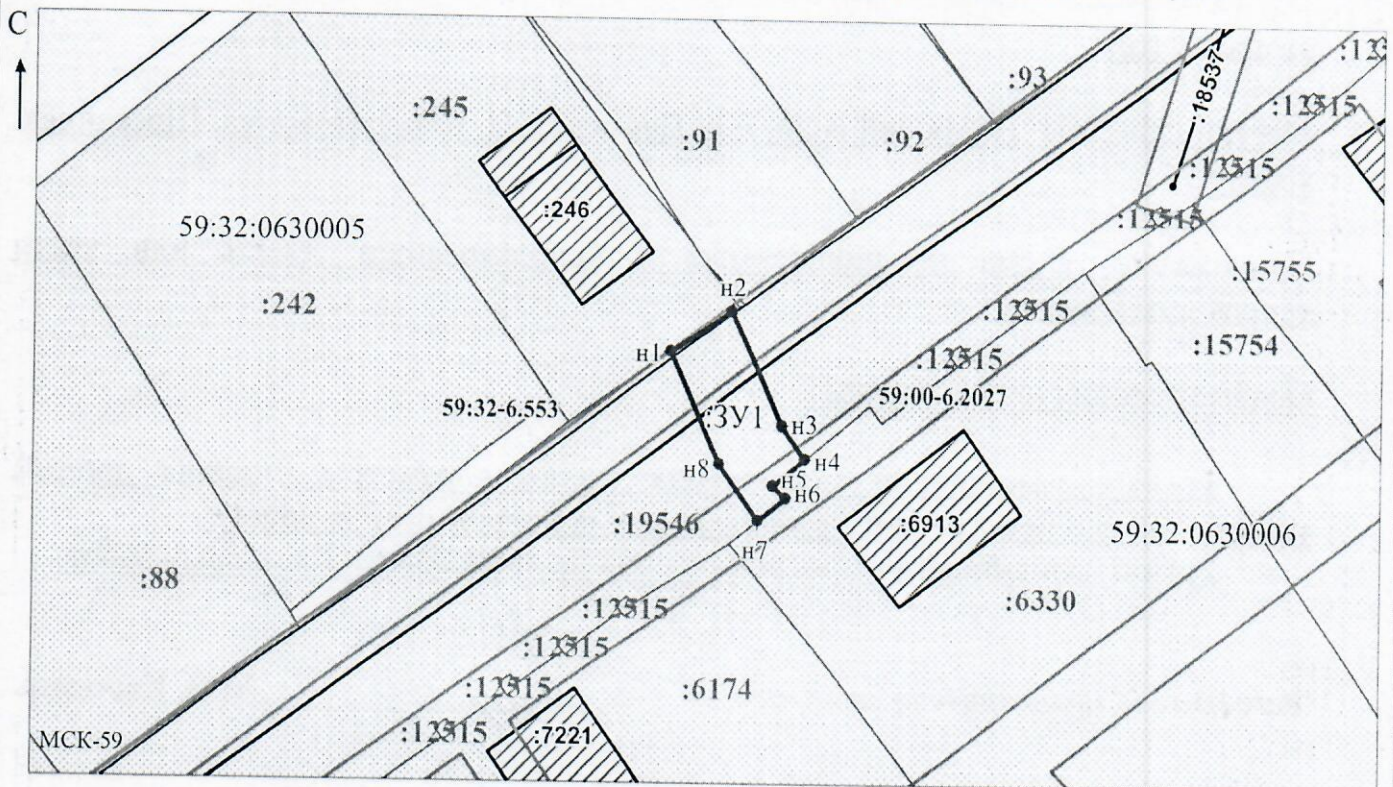

Масштаб 1:500  
/ Осипова А.Д.

Заявитель: \_\_\_\_\_  
 МП \_\_\_\_\_ (подпись, расшифровка подписи)

(для юридических лиц  
 и индивидуальных предпринимателей)