



**КОМИТЕТ ИМУЩЕСТВЕННЫХ ОТНОШЕНИЙ
АДМИНИСТРАЦИИ ПЕРМСКОГО МУНИЦИПАЛЬНОГО ОКРУГА**

РЕШЕНИЕ

о размещении объектов № 67

Пермский край
Пермский муниципальный округ

17.01.2025

Комитет имущественных отношений администрации Пермского муниципального округа разрешает Акционерному обществу «Газпром газораспределение Пермь» (ИНН 5902183841, ОГРН 1025900512670, почтовый адрес: 614000, г. Пермь, ул. Петропавловская, 43)

размещение объекта «газопровод давлением до 1.2 Мпа для размещения которого не требуется разрешения на строительство к жилому дому по адресу: Пермский край, Пермский м.о., д. Мартьяново, ул. Решетова, 11»

на землях муниципальной собственности.

на срок 1 год

Местоположение: Пермский край, Пермский муниципальный округ, д. Мартьяново, ул. Решетова.

Приложение: схема предполагаемых к использованию земель или части земельного участка.

Особые условия использования:

1) При размещении газопровода учесть параметры ширины проезда улично-дорожной сети, во избежание сужения полосы отвода дороги.

2) При условии получения разрешения на производство земляных работ.

Председатель комитета

(подпись, печать)

Е.А. Демидова



Схема предполагаемых к использованию земель или части земельного участка

Объект: Газопровод давлением до 1.2 Мпа. для размещения которого не требуется разрешения на строительство к жилому дому по адресу: Пермский край, Пермский р-н д. Мартьяново, ул. Решетова, 11

Местоположение: Пермский край, г. Пермь, ул. Решетова

Площадь земель или части земельного участка: 23 м²

Категория земель: земли населенных пунктов;

Вид разрешенного использования: -


Способ размещения объекта: подземный, наземный, надземный

Каталог координат, м

н1	510288.65	2239458.27
н2	510287.76	2239454.06
н3	510291.76	2239451.35
н4	510294.13	2239454.65

Граница н1-н2 – земельный участок с кадастровым номером 59:32:3480001:1501;

Граница н2-н1 – земельный участок с кадастровым номером 59:32:3480001:4382.

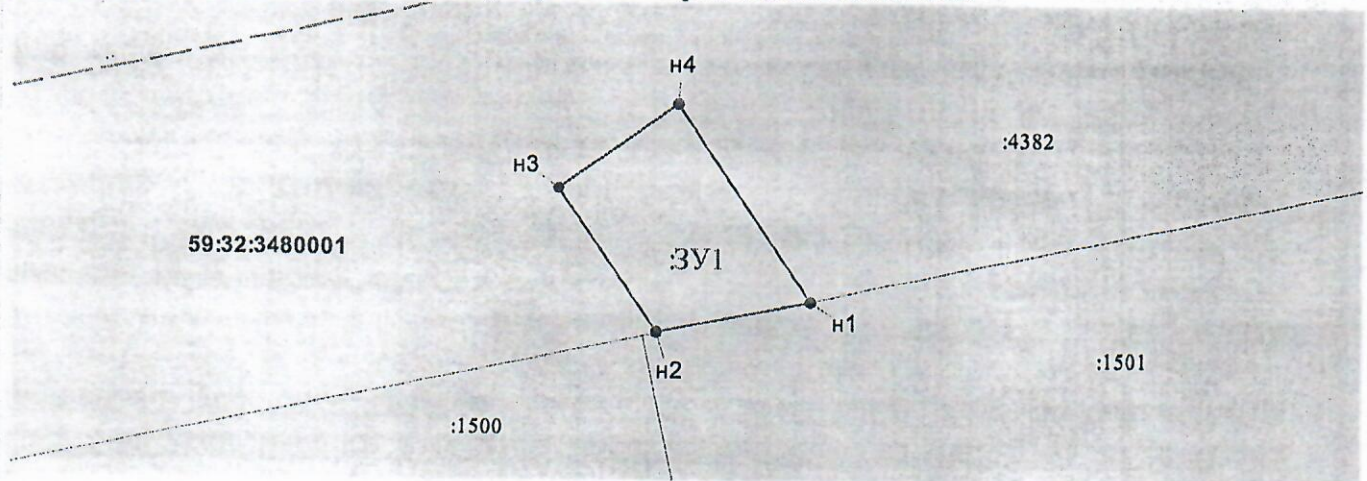

Масштаб 1:200

Условные обозначения:

- Граница охранных и территориальных зон
- Существующая часть границы, сведения о которой достаточны для определения её
- Характерная точка границы, сведения о которой позволяют однозначно определить ее положение
- :3 Кадастровый номер земельного участка
- Граница кадастрового деления
- 59:01:4011806 Номер кадастрового квартала по сведениям ГКН
- н1 Обозначение характерной точки границ
- Граница образуемого земельного участка
- :3У1 Обозначение образуемого земельного участка
- Ж-1 Обозначение территориальной зоны
- 59:01:4011803 Обозначение охранной зоны

Заявитель: АО "Газпром газораспределение Пермь" по доверенности А.В. Цаплина

(подпись, расшифровка подписи)

МП (для юридических лиц и индивидуальных предпринимателей)

