



**КОМИТЕТ ИМУЩЕСТВЕННЫХ ОТНОШЕНИЙ
АДМИНИСТРАЦИИ ПЕРМСКОГО МУНИЦИПАЛЬНОГО ОКРУГА**

РЕШЕНИЕ

о размещении объектов № 68

Пермский край
Пермский муниципальный округ

17.01.2025

Комитет имущественных отношений администрации Пермского муниципального округа разрешает Акционерному обществу «Газпром газораспределение Пермь» (ИНН 5902183841, ОГРН 1025900512670, почтовый адрес: 614000, г. Пермь, ул. Петропавловская, 43)

размещение объекта «газопровод давлением до 1.2 Мпа для размещения которого не требуется разрешения на строительство к индивидуальному жилому дому по адресу: Пермский край, Пермский м.о., д. Мартьяново, ул. Карлова, д. 27»

на землях муниципальной собственности.

на срок 1 год

Местоположение: Пермский край, Пермский муниципальных округ, д. Мартьяново, ул. Карлова.

Приложение: схема предполагаемых к использованию земель или части земельного участка.

Особые условия использования:

- 1) При размещении газопровода учесть параметры ширины проезда улично-дорожной сети, во избежание сужения полосы отвода дороги.
- 2) При условии получения разрешения на производство земляных работ.

Председатель комитета


(подпись, печать)  Е.А. Демидова

Схема предполагаемых к использованию земель или части земельного участка

Объект: Газопровод давлением до 1.2 Мпа, для размещения которого не требуется разрешения на строительство к индивидуальному жилому дому по адресу: Пермский край, Пермский р-н д. Мартьяново, ул. Карлова, д. 27

Местоположение: Пермский край, г. Пермь, ул. Карлова

Площадь земель или части земельного участка: 451 м²

Категория земель: земли населенных пунктов;

Вид разрешенного использования: -


Способ размещения объекта: подземный, наземный, надземный

Каталог координат, м

н1	511025.74	2239663.19
н2	511027.52	2239666.77
н3	511024.64	2239668.27
н4	511047.51	2239713.10
н5	511072.28	2239760.12
н6	511068.83	2239762.15
н7	511043.96	2239714.95
н8	511018.44	2239664.95
н9	511021.93	2239663.07
н10	511022.80	2239664.72

Граница н1-н2 – земельный участок с кадастровым номером 59:32:3480001:1330;

Граница н2-н1 – земельный участок с кадастровым номером 59:32:3480001:4382.

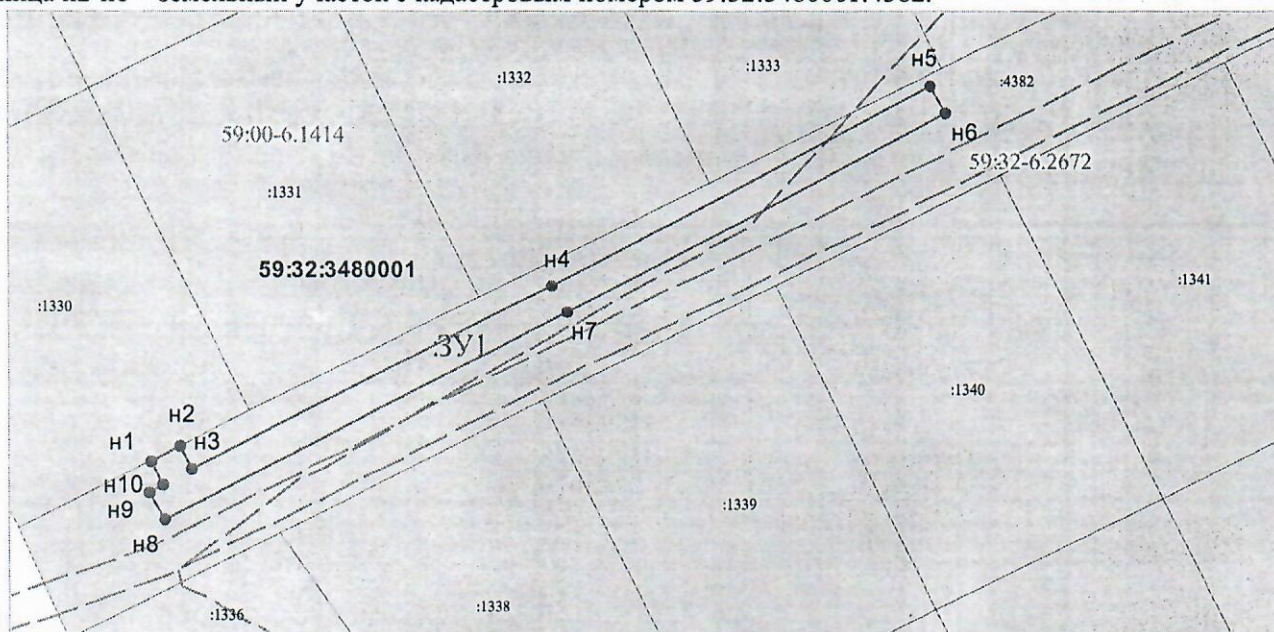

Масштаб 1:900

Условные обозначения:

- Граница охранных и территориальных зон
- Существующая часть границы, сведения о которой достаточны для определения её
- Характерная точка границы, сведения о которой позволяют однозначно определить ее положение
- :3 Кадастровый номер земельного участка
- Граница кадастрового деления
- 59:01:4011806 Номер кадастрового квартала по сведениям ГКН
- н1 Обозначение характерной точки границ
- Граница образуемого земельного участка
- :ЗУ1 Обозначение образуемого земельного участка
- Ж-4 Обозначение территориальной зоны
- 59:01-6.363 Обозначение охранной зоны

Заявитель: АО "Газпром газораспределение Пермь" по доверенности А.В. Цаплина

(подпись, расшифровка подписи)

МП (для юридических лиц и индивидуальных предпринимателей)

