



**КОМИТЕТ ИМУЩЕСТВЕННЫХ ОТНОШЕНИЙ
АДМИНИСТРАЦИИ ПЕРМСКОГО МУНИЦИПАЛЬНОГО ОКРУГА**

РЕШЕНИЕ

о размещении объектов № 77

Пермский край
Пермский муниципальный округ

17.01.2025

Комитет имущественных отношений администрации Пермского муниципального округа разрешает Акционерному обществу «Газпром газораспределение Пермь» (ИНН 5902183841, ОГРН 1025900512670, почтовый адрес: 614000, г. Пермь, ул. Петропавловская, 43)

размещение объекта «Газопровод давлением до 1,2 Мпа, для размещения которого не требуется разрешения на строительство»

на землях государственная собственность на которые не разграничена.

на срок 1 год

Местоположение: расположенный по адресу: Пермский край, Пермский м.о., п. Юго-Камский, ул. Советская, к дому 216

Приложение: схема предполагаемых к использованию земель или части земельного участка.

Особые условия использования:

1) При размещении газопровода учесть параметры ширины проезда улично-дорожной сети, во избежание сужения полосы отвода дороги.

2) При условии получения разрешения на производство земляных работ.

Заместитель председателя комитета


(подпись, печать)

М.В. Королева



Схема предполагаемых к использованию земель или части земельного участка

Объект: Газопровод давлением до 1,2 Мпа, для размещения которого не требуется разрешения на строительство

Местоположение: расположенных по адресу: Пермский край, м.о. Пермский, п. Юго-Камский, ул. Советская, к дому 216

Каталог координат, м

№ точки границы	X	Y
н1	483994.35	2194147.40
н2	483994.26	2194145.17
н3	483994.19	2194143.41
н4	484003.07	2194142.75
н5	484003.59	2194152.05
н6	484000.48	2194155.91
н7	483997.51	2194153.24
н8	483999.51	2194150.77
н9	483999.31	2194147.03
н1	483994.35	2194147.40

Площадь земель или части земельного участка, кв.м.: 70

Категория земель: земли населенных пунктов

Вид разрешенного использования: -


От точки н1 до точки н2 - земельный участок с кадастровым номером 59:32:0100009:12063

От точки н2 до точки н3 - земельный участок с кадастровым номером 59:32:0100009:12062

От точки н3 до точки н1 - земли общего пользования

Условные обозначения:

- | | |
|---|---|
| <p>:12063 - границы и номер земельного участка, сведения о которых внесены в ЕГРН</p> <p> - предполагаемый участок земель, на которых планируется размещение объекта</p> <p>:13918 - границы и номер объекта капитального строительства, сведения о которых внесены в ЕГРН</p> <p>— - граница кадастрового квартала</p> | <p>59:32-6.1040 - зоны с особыми условиями использования территории, сведения о которых внесены в ЕГРН</p> <p>:ЗУ1 - обозначение запрашиваемого земельного участка</p> <p>● н1 - характерная точка границ земель или части земельного участка</p> <p>59:32:0100009 - номер кадастрового квартала</p> |
|---|---|

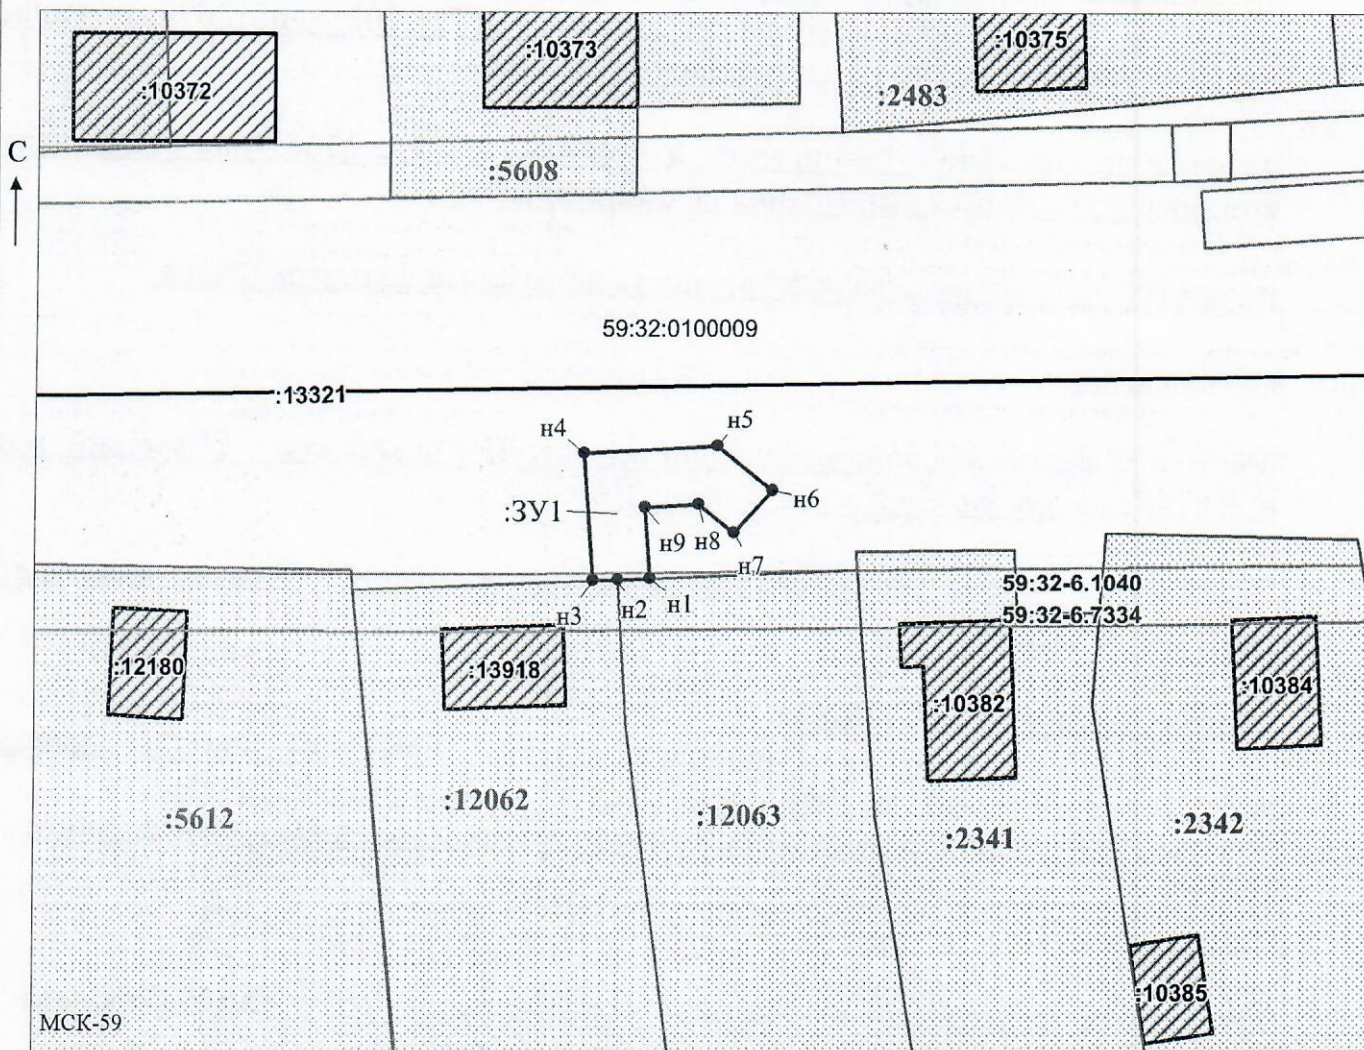

Масштаб 1:500

/ Горбунова А.П.

Заявитель: _____ (подпись, расшифровка подписи)

МП

(для юридических лиц
и индивидуальных предпринимателей)