



**КОМИТЕТ ИМУЩЕСТВЕННЫХ ОТНОШЕНИЙ  
АДМИНИСТРАЦИИ ПЕРМСКОГО МУНИЦИПАЛЬНОГО ОКРУГА**

**РЕШЕНИЕ**

о размещении объектов № 88

Пермский край  
Пермский муниципальный округ

21.01.2025

Обществу с ограниченной ответственностью «ЛУКОЙЛ-ПЕРМЬ» (ИНН 5902201970, КПП 997150001, ОГРН 1035900103997, место нахождения: 614990, Российская Федерация, г. Пермь, ул. Ленина, д. 62)

размещение объекта «Подземные линейные сооружения, а также их наземные части и сооружения, технологически необходимые для их использования, для размещения которых не требуется разрешения на строительство»

на землях государственная собственность на которые не разграничена

на срок 12 месяцев

Местоположение: Пермский край, Пермский муниципальный округ, примерно в 0,35 км на направлении на запад от д. Грибаново.

Приложение: схема предполагаемых к использованию земель или части земельного участка.

Особые условия использования:

- 1) При условии получения разрешения на производство земляных работ.

Заместитель председателя комитета

(подпись, печать)

М.В. Королева



# Схема предполагаемых к использованию земель или части земельного участка

Объект: подземные линейные сооружения, а также их наземные части и сооружения, технологически необходимые для их использования, для размещения которых не требуется разрешения на строительство


Кадастровый номер земельного участка: 59:32:3960006:5900

Местоположение земельного участка: Пермский край, Пермский муниципальный округ, примерно в 0,35 км по направлению на запад от д. Грибаново

Площадь земель или части земельного участка: :5900:3У1 - 401 кв.м.

Категория земель: земли сельскохозяйственного назначения

Вид разрешенного использования: -

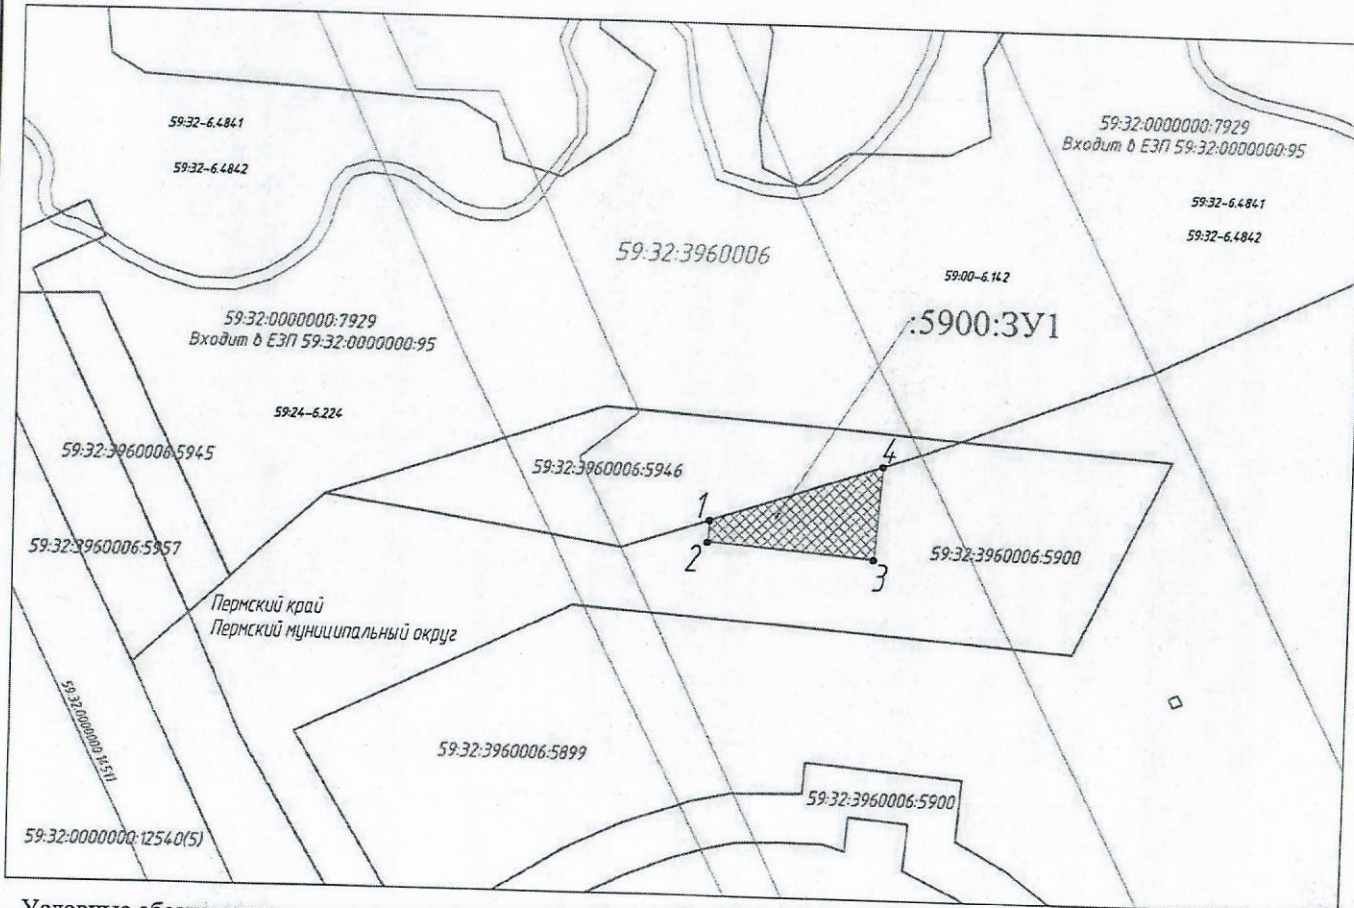

Каталог координат, м		
№ точки границы	X	Y
1	2	3
1	495757.90	2236295.44
2	495753.42	2236295.09
3	495750.74	2236328.98
4	495769.75	2236330.49
1	495757.90	2236295.44

Система координат МСК-59

## Описание границ смежных землепользователей:

от точки 1 до точки 4 - земельный участок с кадастровым номером 59:32:3960006:5900;  
от точки 4 до точки 1 - земельный участок с кадастровым номером 59:32:3960006:5946

Заявитель:



МП  
(для юридических лиц и индивидуальных предпринимателей)

## Условные обозначения:

- 59:32:3960006 - учетный номер кадастрового квартала, сведения о котором содержатся в Едином государственном реестре недвижимости (далее - ЕГРН)
- 59:32:3960006:5957 - граница и кадастровый номер земельного участка, сведения о котором содержатся в ЕГРН
- 59:32:0000000:14511 - граница и кадастровый номер объекта капитального строительства (сооружение), сведения о котором содержатся в ЕГРН
- 59:24-6.224 - граница и реестровый номер зоны с особыми условиями использования территории, сведения о которой содержатся в ЕГРН

- граница предполагаемой к использованию части земельного участка
- :5900:3У1 - обозначение предполагаемой к использованию части земельного участка
- 1 - обозначение характерной точки границы предполагаемой к использованию части земельного участка

Масштаб 1:1000

Взвн. инд.Н  
Подпись и дата  
Инд.Н подл.