



**КОМИТЕТ ИМУЩЕСТВЕННЫХ ОТНОШЕНИЙ
АДМИНИСТРАЦИИ ПЕРМСКОГО МУНИЦИПАЛЬНОГО ОКРУГА**

РЕШЕНИЕ

о размещении объектов № 91

Пермский край
Пермский муниципальный округ

21.01.2025

Обществу с ограниченной ответственностью «ЛУКОЙЛ-ПЕРМЬ» (ИНН 5902201970, КПП 997150001, ОГРН 1035900103997, место нахождения: 614990, Российская Федерация, г. Пермь, ул. Ленина, д. 62)

размещение объекта «Подземные линейные сооружения, а также их наземные части и сооружения, технологически необходимые для их использования, для размещения которых не требуется разрешения на строительство»

на землях государственная собственность на которые не разграничена

на срок бессрочно

Местоположение: Пермский край, Пермский муниципальный округ, в 1,66 км западнее д. Грибаново.

Приложение: схема предполагаемых к использованию земель или части земельного участка.

Особые условия использования:

1) При условии получения разрешения на производство земляных работ.

Заместитель председателя комитета

(подпись, печать)

М.В. Королева



Схема предполагаемых к использованию земель или части земельного участка

Объект: подземные линейные сооружения, а также их наземные части и сооружения, технологически необходимые для их использования, для размещения которых не требуется разрешения на строительство


Кадастровый номер земельного участка: 59:32:3960006:5946

Местоположение земельного участка: Пермский край, Пермский муниципальный округ, в 1,66 км западнее д. Грибаново

Площадь земель или части земельного участка: :5946:3У1 - 29 кв.м., в том числе: :5946:3У1(1) - 25 кв.м., :5946:3У1(2) - 4 кв.м.

Категория земель: земли сельскохозяйственного назначения

Вид разрешенного использования: -

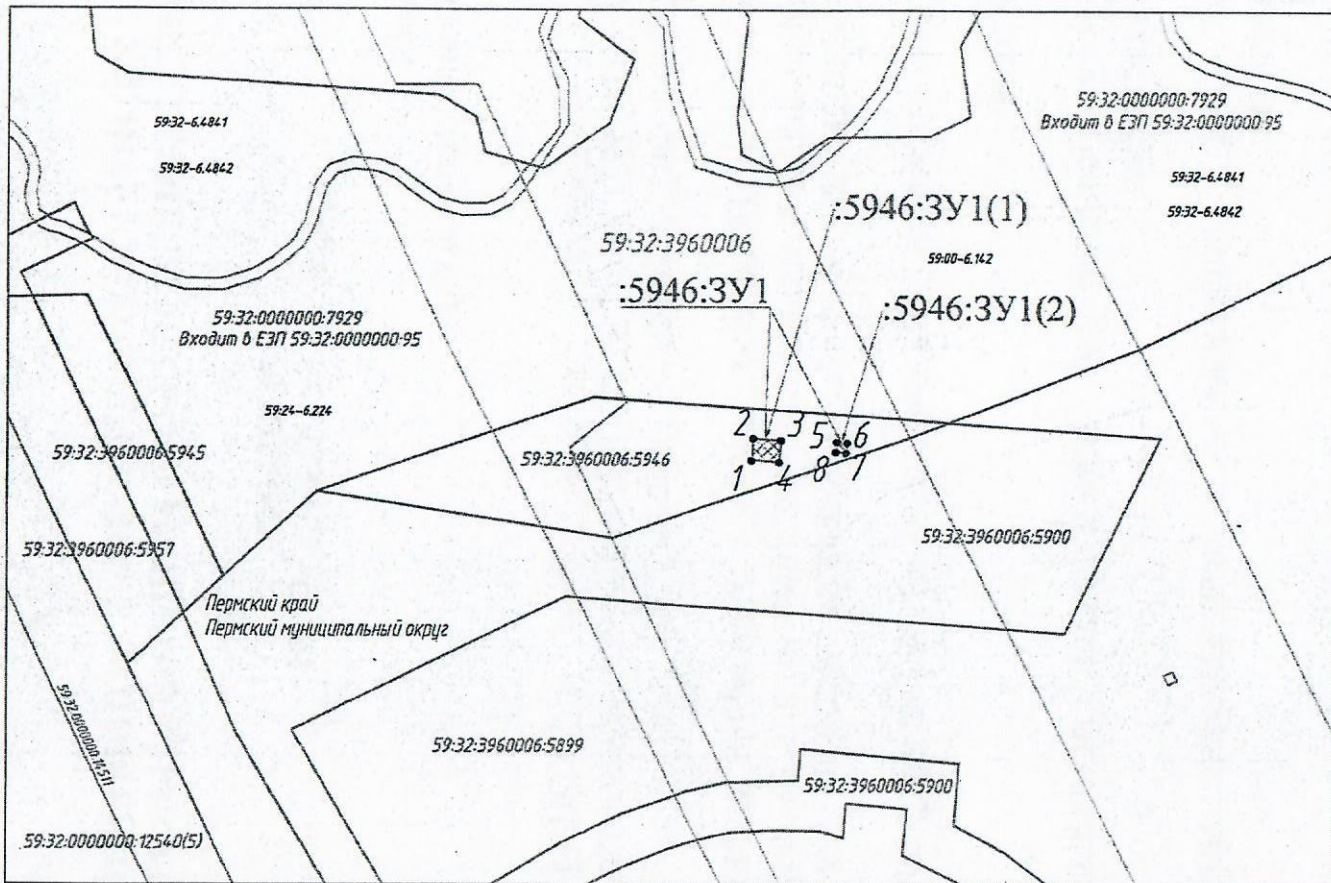

Каталог координат, м		
№ точки границы	X	Y
1	2	3
:5946:3У1(1) - 25 кв.м.		
1	495767.67	2236306.12
2	495772.16	2236306.45
3	495771.75	2236311.94
4	495767.26	2236311.60
1	495767.67	2236306.12
:5946:3У1(2) - 4 кв.м.		
5	495771.46	2236323.16
6	495771.30	2236325.27
7	495769.23	2236325.08
8	495769.39	2236323.00
5	495771.46	2236323.16
Система координат МСК-59		

Описание границ смежных землепользователей:

от точки 1 до точки 1, от точки 5 до точки 5 - земельный участок с кадастровым номером 59:32:3960006:5946

Заявитель:



МП
(для юридических лиц и индивидуальных предпринимателей)

Условные обозначения:

- 59:32:3960006 - учетный номер кадастрового квартала, сведения о котором содержатся в Едином государственном реестре недвижимости (далее - ЕГРН)
- 59:32:3960006:5957 - граница и кадастровый номер земельного участка, сведения о котором содержатся в ЕГРН
- 59:32:0000000:12511 - граница и кадастровый номер объекта капитального строительства (сооружение), сведения о котором содержатся в ЕГРН
- 59:24-6.224 - граница и реестровый номер зоны с особыми условиями использования территории, сведения о которой содержатся в ЕГРН

- граница предполагаемой к использованию части земельного участка
- :5946:3У1 - обозначение предполагаемой к использованию части земельного участка
- :5946:3У1(1) - обозначение контура предполагаемой к использованию части земельного участка
- 1 - обозначение характерной точки границы предполагаемой к использованию части земельного участка

Масштаб 1:1000

Взак. инд.N Подпись и дата Инд.N подл.