



**КОМИТЕТ ИМУЩЕСТВЕННЫХ ОТНОШЕНИЙ  
АДМИНИСТРАЦИИ ПЕРМСКОГО МУНИЦИПАЛЬНОГО ОКРУГА**

**РЕШЕНИЕ**

о размещении объектов № 96

Пермский край  
Пермский муниципальный округ

21.01.2025

Комитет имущественных отношений администрации Пермского муниципального округа разрешает Акционерному обществу «Газпром газораспределение Пермь» (ИНН 5902183841, ОГРН 1025900512670, почтовый адрес: 614000, г. Пермь, ул. Петропавловская, 43)

размещение объекта «Газопровод давлением до 1,2 Мпа, для размещения которого не требуется разрешения на строительство»

на землях муниципальной собственности.

на срок 1 год

Местоположение: расположенных по адресу: Пермский край, Пермский м.о., с. Троица, ул. Набережная, к дому 4А

Приложение: схема предполагаемых к использованию земель или части земельного участка.

Особые условия использования:

- 1) При размещении газопровода учесть параметры ширины проезда улично-дорожной сети, во избежание сужения полосы отвода дороги.
- 2) При условии получения разрешения на производство земляных работ.

Заместитель председателя комитета

  
(подпись, печать)

  
М.В. Королева

# Схема предполагаемых к использованию земель или части земельного участка

Объект: Газопровод давлением до 1,2 Мпа, для размещения которого не требуется разрешения на строительство

Местоположение: расположенных по адресу: Пермский край, Пермский м.о., с. Троица, ул. Набережная, к дому 4А Каталог координат, м

Площадь земель или части земельного участка, кв.м.: 952


Категория земель: земли населенных пунктов

Вид разрешенного использования: -

### Условные обозначения:

- предполагаемый участок земель, на которых планируется размещение объекта
- :14970 - границы и номер земельного участка, сведения о которых внесены в ЕГРН
- :2533 - границы и номер объекта капитального строительства, сведения о которых внесены в ЕГРН
- \_\_\_\_\_ - граница кадастрового квартала
- 59:32-6.5660 - зоны с особыми условиями использования территории, сведения о которых внесены в ЕГРН
- :ЗУ1 - обозначение запрашиваемого земельного участка
- н1 - характерная точка границ земель или части земельного участка

59:32:1910001 - номер кадастрового квартала

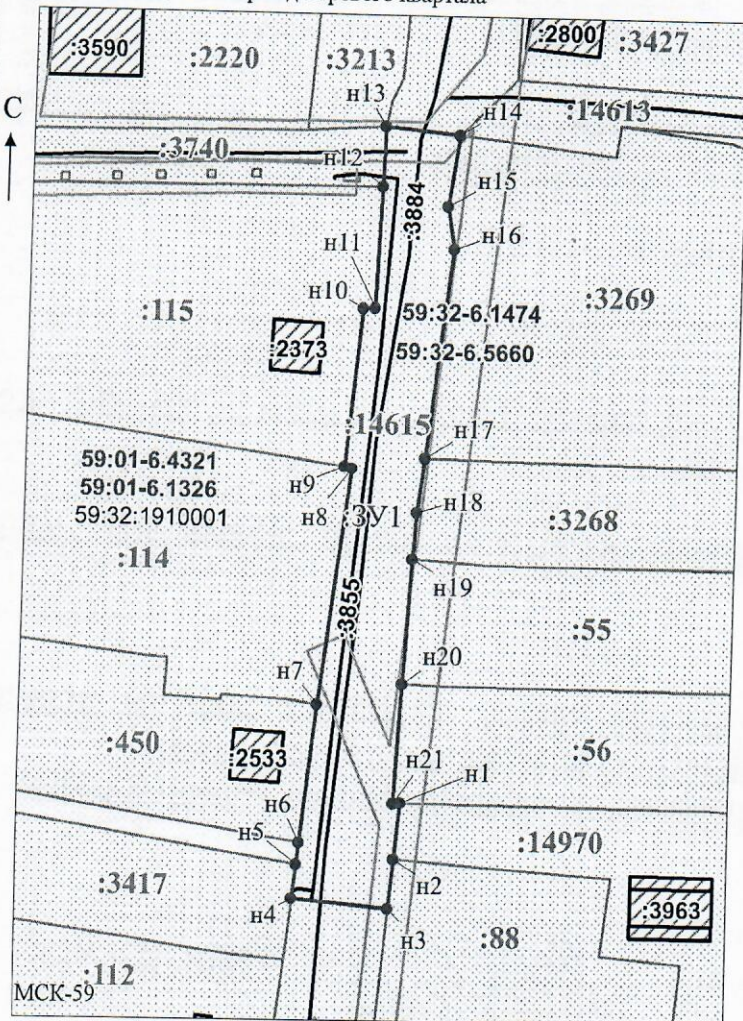

№ точки границы	X	Y
н1	515393.51	2264889.01
н2	515386.54	2264888.28
н3	515380.41	2264887.69
н4	515381.53	2264875.68
н5	515385.80	2264876.17
н6	515388.45	2264876.46
н7	515405.30	2264878.34
н8	515434.72	2264881.84
н9	515434.92	2264880.94
н10	515454.44	2264882.74
н11	515454.48	2264884.17
н12	515469.71	2264884.74
н13	515477.23	2264884.87
н14	515476.36	2264894.22
н15	515467.34	2264893.00
н16	515461.91	2264893.84
н17	515436.10	2264890.87
н18	515429.31	2264890.09
н19	515423.36	2264889.66
н20	515408.02	2264888.82
н21	515393.47	2264888.06
н1	515393.51	2264889.01

Описание границ смежных землепользователей:  
 От точки н1 до точки н2 - земельный участок с кадастровым номером 59:32:000000:14970  
 От точки н2 до точки н3 - земельный участок с кадастровым номером 59:32:1910001:88  
 От точки н3 до точки н4 - земельный участок с кадастровым номером 59:32:000000:14615  
 От точки н4 до точки н5 - земельный участок с кадастровым номером 59:32:1910001:3417  
 От точки н5 до точки н6 - земли общего пользования  
 От точки н6 до точки н7 - земельный участок с кадастровым номером 59:32:1910001:450  
 От точки н7 до точки н9 - земельный участок с кадастровым номером 59:32:1910001:114  
 От точки н9 до точки н12 - земельный участок с кадастровым номером 59:32:1910001:115  
 От точки н12 до точки н13 - земельный участок с кадастровым номером 59:32:1910001:3740  
 От точки н13 до точки н14 - земельный участок с кадастровым номером 59:32:000000:14615  
 От точки н14 до точки н17 - земельный участок с кадастровым номером 59:32:1910001:3269  
 От точки н17 до точки н19 - земельный участок с кадастровым номером 59:32:1910001:3268  
 От точки н19 до точки н20 - земельный участок с кадастровым номером 59:32:1910001:55  
 От точки н20 до точки н1 - земельный участок с кадастровым номером 59:32:1910001:56

Заявитель: \_\_\_\_\_ Масштаб 1:900 / Офишкина И.В.  
 (подпись, расшифровка подписи)

МП  
 (для юридических лиц и индивидуальных предпринимателей)