



**КОМИТЕТ ИМУЩЕСТВЕННЫХ ОТНОШЕНИЙ
АДМИНИСТРАЦИИ ПЕРМСКОГО МУНИЦИПАЛЬНОГО ОКРУГА**

РЕШЕНИЕ

о размещении объектов № 98

Пермский край
Пермский муниципальный округ

21.01.2025

Обществу с ограниченной ответственностью «ЛУКОЙЛ-ПЕРМЬ» (ИНН 5902201970, КПП 997150001, ОГРН 1035900103997, юридический адрес: 614990, Российская Федерация, г. Пермь, ул. Ленина, д. 62)

размещение объекта «Подземные линейные сооружения, а также их наземные части и сооружения, технологически необходимые для их использования, для размещения которых не требуется разрешения на строительство» на землях государственная собственность на которые не разграничена на срок 1 год.

Местоположение: Российская Федерация, Пермский край, Пермский муниципальный округ

Приложение: схема предполагаемых к использованию земель или части земельного участка.

Особые условия использования:

- 1) При условии получения разрешения на производство земляных работ.
- 2) В случае, если использование земель или земельного участка, либо его части, на основании данного решения привело к порче либо уничтожению плодородного слоя почвы в границах таких земель или земельного участка, либо его части, лицо, которому выдано данное разрешение обязано:

1. привести такие земли или земельный участок, либо его части в состояние, пригодное для их использования в соответствии с разрешенным использованием;

2. выполнить необходимые работы по рекультивации таких земель или земельного участка, либо его части.

Заместитель председателя комитета



М.В. Королева

Схема предполагаемых к использованию земель или части земельного участка


Объект: подземные линейные сооружения, а также их наземные части и сооружения, технологически необходимые для их использования, для размещения которых не требуется разрешения на строительство

Местоположение земельного участка: Российская Федерация, Пермский край, Пермский муниципальный округ

Площадь земель или части земельного участка, кв.м.: :ЗУ1 - 297 кв.м.

Категория земель: земли сельскохозяйственного назначения

Вид разрешенного использования: -

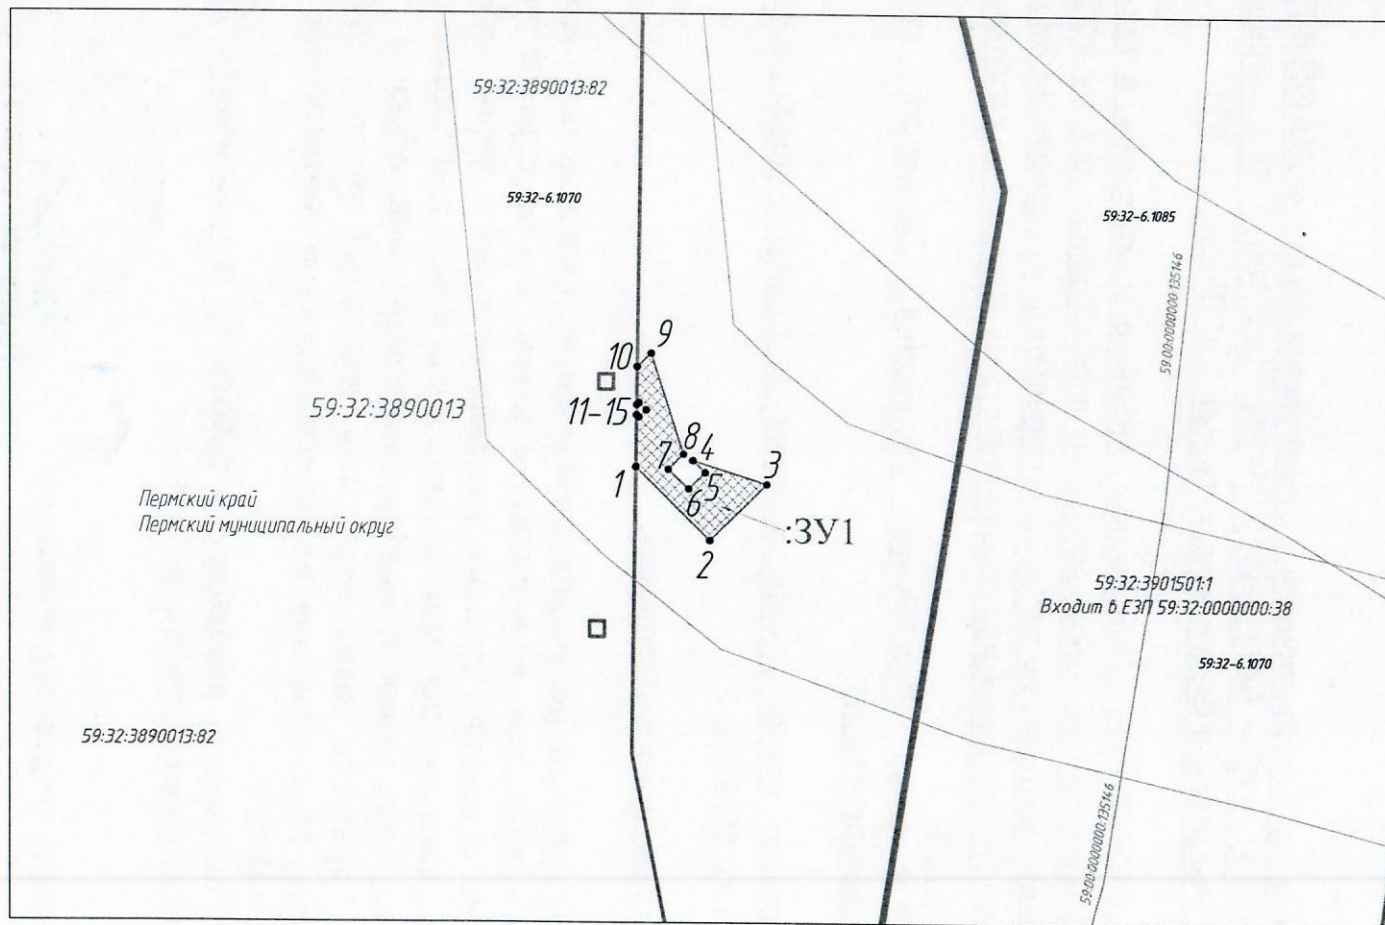

Каталог координат, м		
№ точки границы	X	Y
1	2	3
1	492128,89	2240703,36
2	492114,53	2240717,68
3	492125,54	2240728,71
4	492130,15	2240714,41
5	492127,77	2240716,76
6	492124,61	2240713,56
7	492128,43	2240709,60
8	492131,37	2240712,57
9	492151,14	2240706,23
10	492148,49	2240703,58
11	492141,05	2240703,49
12	492141,46	2240703,91
13	492140,04	2240705,32
14	492138,64	2240703,90
15	492139,05	2240703,47
1	492128,89	2240703,36

Система координат МСК-59

Описание границ смежных землепользователей:

от точки 1 до точки 10 - земли Пермского муниципального округа, государственная собственность на которые не разграничена
от точки 10 до точки 1 - земельный участок с кадастровым номером 59:24:3890013:82

Заявитель: _____
(подпись, расшифровка подписи)

МП
(для юридических лиц и индивидуальных предпринимателей)

Условные обозначения:

- 59 32 3890013 - граница и учетный номер кадастрового квартала, сведения о котором содержатся в Едином государственном реестре недвижимости (далее - ЕГРН)
- 59 24 3890013 82 - граница и кадастровый номер земельного участка, сведения о котором содержатся в ЕГРН
- 59 00 0000000 1 05 1 4 - граница и кадастровый номер объекта капитального строительства (сооружение), сведения о котором содержатся в ЕГРН
- 59 32 - 6 1070 - граница и реестровый номер зоны с особыми условиями использования территории, сведения о которой содержатся в ЕГРН



- граница предполагаемых к использованию земель

:ЗУ1

- обозначение предполагаемых к использованию земель



1 - обозначение характерной точки границы предполагаемых к использованию земель

Масштаб 1:1000

Инф.Н подл. Подпись и дата Вак. инф.Н