



**КОМИТЕТ ИМУЩЕСТВЕННЫХ ОТНОШЕНИЙ
АДМИНИСТРАЦИИ ПЕРМСКОГО МУНИЦИПАЛЬНОГО ОКРУГА**

РЕШЕНИЕ

о размещении объектов № 99

Пермский край
Пермский муниципальный округ

21.01.2025

Обществу с ограниченной ответственностью «ЛУКОЙЛ-ПЕРМЬ» (ИНН 5902201970, КПП 997150001, ОГРН 1035900103997, юридический адрес: 614990, Российская Федерация, г. Пермь, ул. Ленина, д. 62)

размещение объекта «Подземные линейные сооружения, а также их наземные части и сооружения, технологически необходимые для их использования, для размещения которых не требуется разрешения на строительство» на землях государственная собственность на которые не разграничена на срок бессрочно.

Местоположение: Российская Федерация, Пермский край, Пермский муниципальный округ

Приложение: схема предполагаемых к использованию земель или части земельного участка.

Особые условия использования:

- 1) При условии получения разрешения на производство земляных работ.
- 2) В случае, если использование земель или земельного участка, либо его части, на основании данного решения привело к порче либо уничтожению плодородного слоя почвы в границах таких земель или земельного участка, либо его части, лицо, которому выдано данное разрешение обязано:

1. привести такие земли или земельный участок, либо его части в состояние, пригодное для их использования в соответствии с разрешенным использованием;

2. выполнить необходимые работы по рекультивации таких земель или земельного участка, либо его части.

Заместитель председателя комитета



М.В. Королева

Схема предполагаемых к использованию земель или части земельного участка


Объект: подземные линейные сооружения, а также их наземные части и сооружения, технологически необходимые для их использования, для размещения которых не требуется разрешения на строительство

Местоположение земельного участка: Российская Федерация, Пермский край, Пермский муниципальный округ

Площадь земель или части земельного участка, кв.м.: :ЗУ1 - 27 кв.м., в том числе: :ЗУ1(1) - 3 кв.м., :ЗУ1(2) - 24 кв.м.

Категория земель: земли сельскохозяйственного назначения

Вид разрешенного использования: -

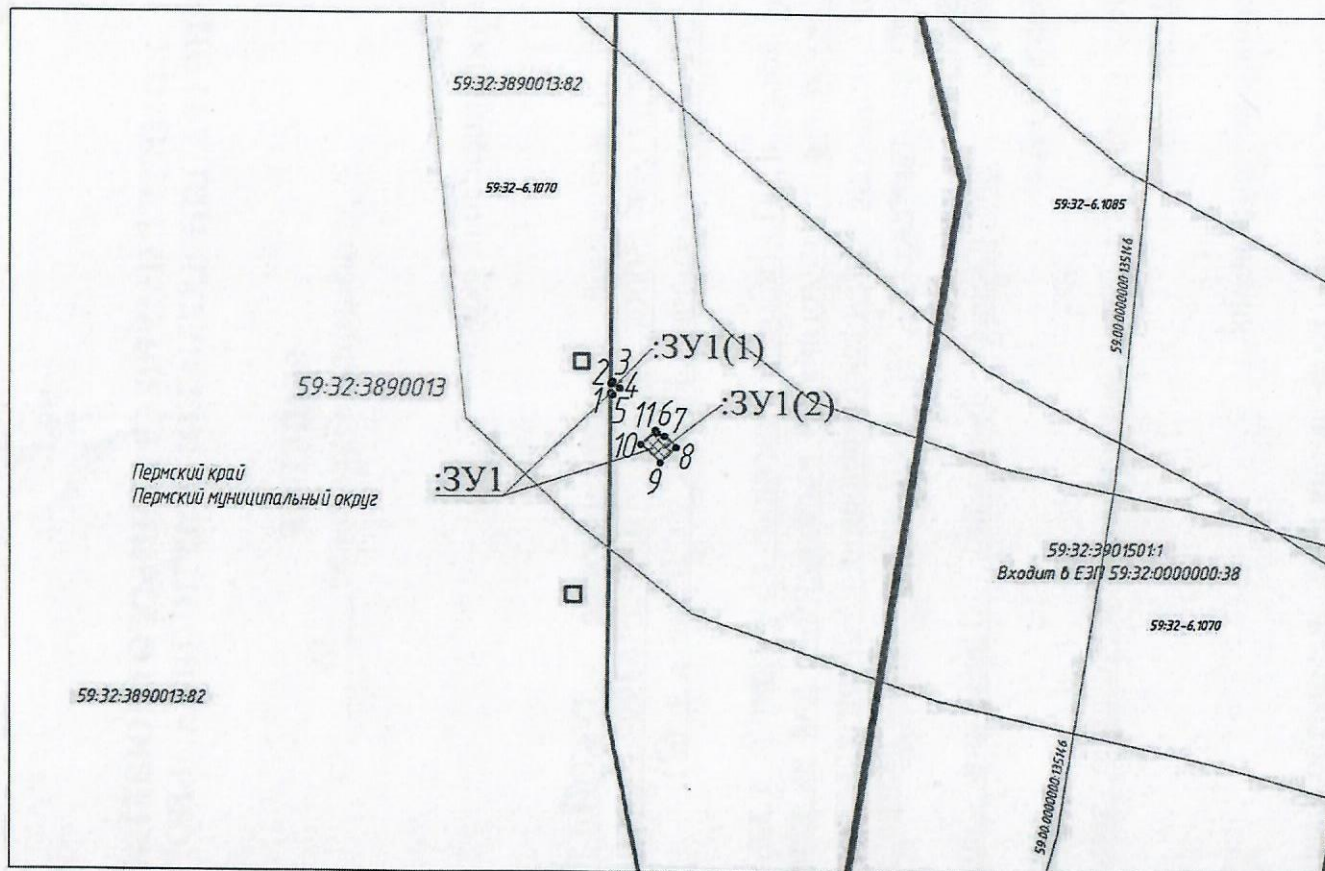

Каталог координат, м		
№ точки границы	X	Y
1	2	3
:ЗУ1(1) - 3 кв.м.		
1	492139.05	2240703.47
2	492141.05	2240703.49
3	492141.46	2240703.91
4	492140.04	2240705.32
5	492138.64	2240703.90
1	492139.05	2240703.47
:ЗУ1(2) - 24 кв.м.		
6	492130.67	2240712.79
7	492130.15	2240714.41
8	492127.77	2240716.76
9	492124.61	2240713.56
10	492128.43	2240709.60
11	492131.37	2240712.57
1	492130.67	2240712.79

Система координат МСК-59

Описание границ смежных землепользователей:

от точки 1 до точки 2 - земельный участок с кадастровым номером 59:24:3890013:82
 от точки 2 до точки 1, от точки 6 до точки 6 - земли Пермского муниципального округа, государственная собственность на которые не разграничена

Заявитель:



МП
(для юридических лиц и индивидуальных предпринимателей)

Условные обозначения:

- 59:32:3890013 - граница и учетный номер кадастрового квартала, сведения о котором содержатся в Едином государственном реестре недвижимости (далее - ЕГРН)
- 59:24:3890013:82 - граница и кадастровый номер земельного участка, сведения о котором содержатся в ЕГРН
- 59:00:0000000:135146 - граница и кадастровый номер объекта капитального строительства (сооружение), сведения о котором содержатся в ЕГРН
- 59:32-6.1070 - граница и реестровый номер зоны с особыми условиями использования территории, сведения о которой содержатся в ЕГРН



:ЗУ1

:ЗУ1(1)

1

- граница предполагаемых к использованию земель

- обозначение предполагаемых к использованию земель

- обозначение контура предполагаемых к использованию земель

- обозначение характерной точки границы предполагаемых к использованию земель

Масштаб 1:1000

Инф. подл. Подпись и дата. Взам. инв.№