



**МИНИСТЕРСТВО
ПО УПРАВЛЕНИЮ ИМУЩЕСТВОМ
И ГРАДОСТРОИТЕЛЬНОЙ
ДЕЯТЕЛЬНОСТИ ПЕРМСКОГО КРАЯ**

Ул. Сибирская, д. 30А, г. Пермь, 614000
Тел. (342) 211 04 01; факс (342) 211 04 02
E-mail: mizo@permkrai.ru
www.migd.permkrai.ru
ОКПО 78879401, ОГРН 1055900361835,
ИНН/КПП 5902293192/590401001

№ _____
На № 4891650014 от 03.12.2024

РЕШЕНИЕ

о размещении объектов № ГУ31-02-1-25исх-1603

г. Пермь, ул. Сибирская, 30а

06.12.2024

Министерство по управлению имуществом и градостроительной деятельности Пермского края (далее – Министерство) в соответствии с пунктом 3 статьи 39.36 Земельного кодекса Российской Федерации, Положением о порядке и условиях размещения объектов на землях или земельных участках, находящихся в государственной или муниципальной собственности, на территории Пермского края без предоставления земельных участков и установления сервитутов, публичного сервитута, утвержденным постановлением Правительства Пермского края от 22 июля 2015 г. № 478-п, пунктом 3.43 Положения о Министерстве, утвержденного постановлением Правительства Пермского края от 15 декабря 2006 г. № 88-п,

разрешает акционерному обществу «Газпром газораспределение Пермь» (ИНН 5902183841, ОГРН 1025900512670, юридический адрес: 614000, Пермский край, г. Пермь, ул. Петропавловская, д. 43) (далее – Общество)

размещение объекта: газопровод давлением до 1,2 Мпа, для размещения которого не требуется разрешения на строительство

способ размещения объекта: подземный

на части земельного участка с кадастровым номером 59:32:3960006:6797, находящегося в собственности субъекта Российской Федерации – Пермского края, **площадью 99 кв. м**

по адресу: Пермский край, Пермский район, с/п Лобановское, с. Лобаново

на срок: 1 год

Обществу:

В соответствии с пунктом 7(2) Положения о порядке и условиях размещения объектов на землях или земельных участках, находящихся



в государственной или муниципальной собственности, на территории Пермского края без предоставления земельных участков и установления сервитутов, утвержденного постановлением Правительства Пермского края от 22 июля 2015 г. № 478-п, предоставить в Министерство в течение 1 месяца с момента размещения объектов материалы контрольной геодезической съемки размещенных объектов на бумажном и электронном носителях на безвозмездной основе.

Приложение: Схема предполагаемых к использованию земель или части земельного участка на 1 л. в 1 экз.

Заместитель министра



К.М. Хайруллина



Схема предполагаемых к использованию земель или части земельного участка

Объект: Газопровод давлением до 1,2 Мпа, для размещения которого не требуется разрешения на строительство

Местоположение: расположенных по адресу: Пермский край, м.о. Пермский, с. Лобаново, ул. Набережная, дом 2а

Каталог координат, м

Площадь земель или части земельного участка, кв.м.: 99

Категория земель: земли населенных пунктов

Вид разрешенного использования: -

Описание границ смежных землепользователей:

От точки н1 до точки н2 - земельный участок с кадастровым номером 59:32:3960006:7647

От точки н2 до точки н3 - земельный участок с кадастровым номером 59:32:3960006:7580

От точки н3 до точки н4 - земельный участок с кадастровым номером 59:32:3960006:6797

От точки н4 до точки н5 - земельный участок с кадастровым номером 59:32:3960006:6798

От точки н5 до точки н1 - земельный участок с кадастровым номером 59:32:3960006:6797

От точки н6 до точки н7 - земельный участок с кадастровым номером 59:32:3960006:6798

От точки н7 до точки н8 - земельный участок с кадастровым номером 59:32:3960006:6797

От точки н8 до точки н10 - земельный участок с кадастровым номером 59:32:3960006:6809

От точки н10 до точки н6 - земельный участок с кадастровым номером 59:32:3960006:6797


№ точки границы	X	Y
н1	501756.71	2233409.14
н2	501762.76	2233411.88
н3	501766.74	2233413.68
н4	501764.83	2233417.77
н5	501754.79	2233413.23
н1	501756.71	2233409.14
н6	501752.26	2233418.67
н7	501762.29	2233423.20
н8	501760.39	2233427.27
н9	501754.30	2233424.51
н10	501750.37	2233422.73
н6	501752.26	2233418.67

Условные обозначения:

- предполагаемый участок земель, на которых планируется размещение объекта
- :7647 - границы и номер земельного участка, сведения о которых внесены в ЕГРН
- :7706 - границы и номер объекта капитального строительства, сведения о которых внесены в ЕГРН
- 59:32-6.553 - зоны с особыми условиями использования территории, сведения о которых внесены в ЕГРН
- :ЗУ1 - обозначение запрашиваемого земельного участка
- н1 - характерная точка границ земель или части земельного участка

- граница кадастрового квартала

59:32:3960006 - номер кадастрового квартала

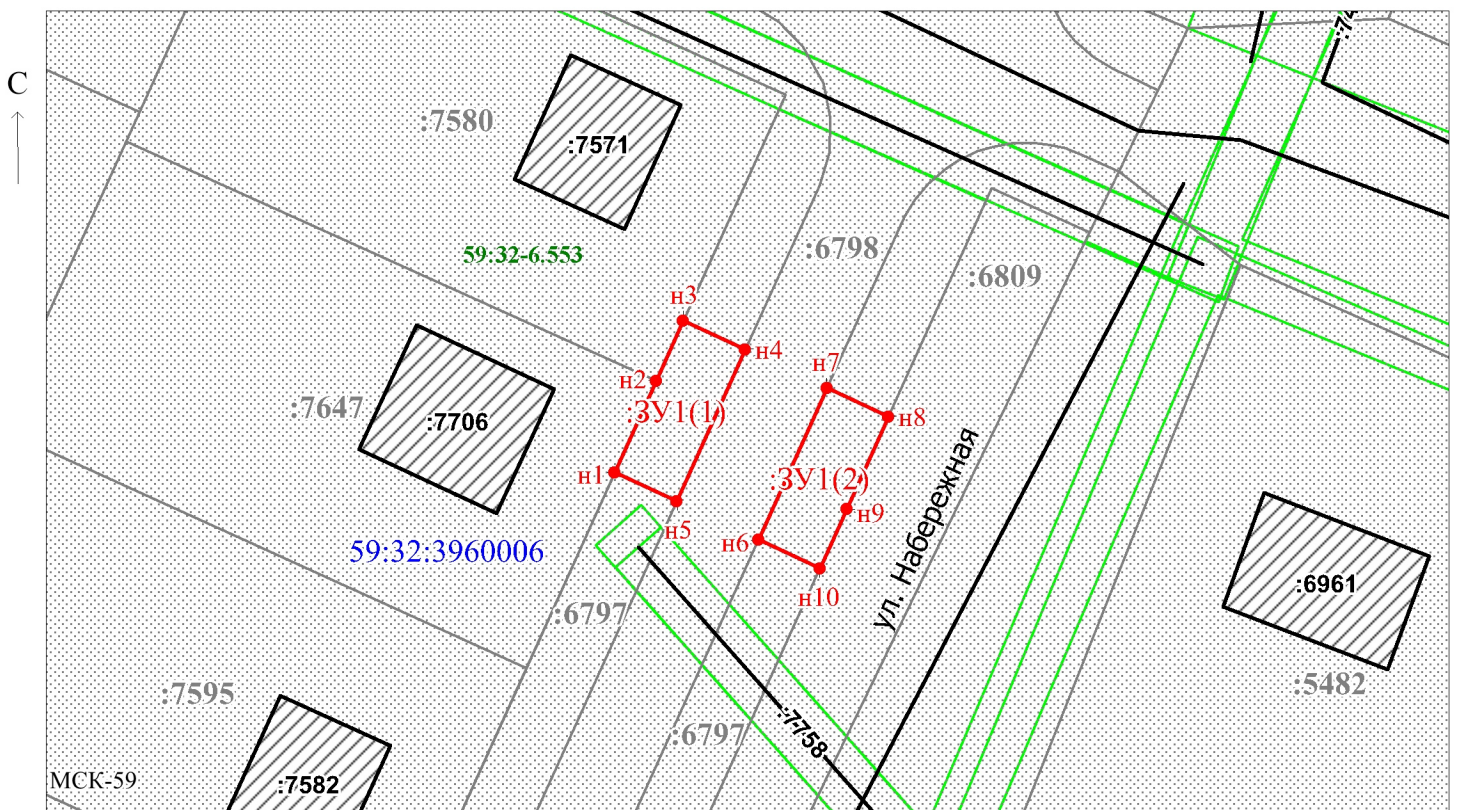

Заявитель: Егошина И.В.

Масштаб 1:500

МП

(подпись, расшифровка подписи)

(для юридических лиц)

и индивидуальных предпринимателей)

