



**МИНИСТЕРСТВО
ПО УПРАВЛЕНИЮ ИМУЩЕСТВОМ
И ГРАДОСТРОИТЕЛЬНОЙ
ДЕЯТЕЛЬНОСТИ ПЕРМСКОГО КРАЯ**

Ул. Сибирская, д. 30А, г. Пермь, 614000
Тел. (342) 211 04 01; факс (342) 211 04 02
E-mail: mizo@permkrai.ru
www.migd.permkrai.ru
ОКПО 78879401, ОГРН 1055900361835,
ИНН/КПП 5902293192/590401001

№ _____
На № 4891254825 от 03.12.2024

РЕШЕНИЕ

о размещении объектов № ГУ31-02-1-25исх-1604

г. Пермь, ул. Сибирская, 30а

06.12.2024

Министерство по управлению имуществом и градостроительной деятельности Пермского края (далее – Министерство) в соответствии с пунктом 3 статьи 39.36 Земельного кодекса Российской Федерации, Положением о порядке и условиях размещения объектов на землях или земельных участках, находящихся в государственной или муниципальной собственности, на территории Пермского края без предоставления земельных участков и установления сервитутов, публичного сервитута, утвержденным постановлением Правительства Пермского края от 22 июля 2015 г. № 478-п, пунктом 3.43 Положения о Министерстве, утвержденного постановлением Правительства Пермского края от 15 декабря 2006 г. № 88-п,

разрешает акционерному обществу «Газпром газораспределение Пермь» (ИНН 5902183841, ОГРН 1025900512670, юридический адрес: 614000, Пермский край, г. Пермь, ул. Петропавловская, д. 43) (далее – Общество)

размещение объекта: газопровод давлением до 1,2 Мпа, для размещения которого не требуется разрешения на строительство

способ размещения объекта: подземный

на части земельного участка с кадастровым номером 59:32:3960006:6797, находящегося в собственности субъекта Российской Федерации – Пермского края, **площадью 83 кв. м**

по адресу: Пермский край, Пермский район, с/п Лобановское, с. Лобаново

на срок: 1 год

Обществу:

В соответствии с пунктом 7(2) Положения о порядке и условиях размещения объектов на землях или земельных участках, находящихся



в государственной или муниципальной собственности, на территории Пермского края без предоставления земельных участков и установления сервитутов, утвержденного постановлением Правительства Пермского края от 22 июля 2015 г. № 478-п, предоставить в Министерство в течение 1 месяца с момента размещения объектов материалы контрольной геодезической съемки размещенных объектов на бумажном и электронном носителях на безвозмездной основе.

Приложение: Схема предполагаемых к использованию земель или части земельного участка на 1 л. в 1 экз.

Заместитель министра



К.М. Хайруллина



Схема предполагаемых к использованию земель или части земельного участка

Объект: Газопровод давлением до 1,2 Мпа, для размещения которого не требуется разрешения на строительство

Местоположение: расположенных по адресу: Пермский край, м.о. Пермский, с. Лобаново, к уч. с кад. № 59:32:3960006:7728

Площадь земель или части земельного участка, кв.м.: 83

Каталог координат, м

Категория земель: земли населенных пунктов

Вид разрешенного использования: -

№ точки границы	X	Y
н1	501616.72	2233261.20
н2	501614.89	2233260.37
н3	501606.64	2233256.64
н4	501609.81	2233249.85
н5	501619.84	2233254.39
н1	501616.72	2233261.20

Описание границ смежных землепользователей:

От точки н1 до точки н2 - земельный участок с кадастровым номером 59:32:3960006:7726

От точки н2 до точки н3 - земельный участок с кадастровым номером 59:32:3960006:7728

От точки н3 до точки н4 - земельный участок с кадастровым номером 59:32:3960006:6797

От точки н4 до точки н5 - земельный участок с кадастровым номером 59:32:3960006:6798

От точки н5 до точки н1 - земельный участок с кадастровым номером 59:32:3960006:6797

Условные обозначения:



- предполагаемый участок земель, на которых планируется размещение объекта

59:32-6.553

- зоны с особыми условиями использования территории, сведения о которых внесены в ЕГРН



- границы и номер земельного участка, сведения о которых внесены в ЕГРН

:3У1

- обозначение запрашиваемого земельного участка



- границы и номер объекта капитального строительства, сведения о которых внесены в ЕГРН


• н1

- характерная точка границ земель или части земельного участка



- граница кадастрового квартала

59:32:3960006 - номер кадастрового квартала

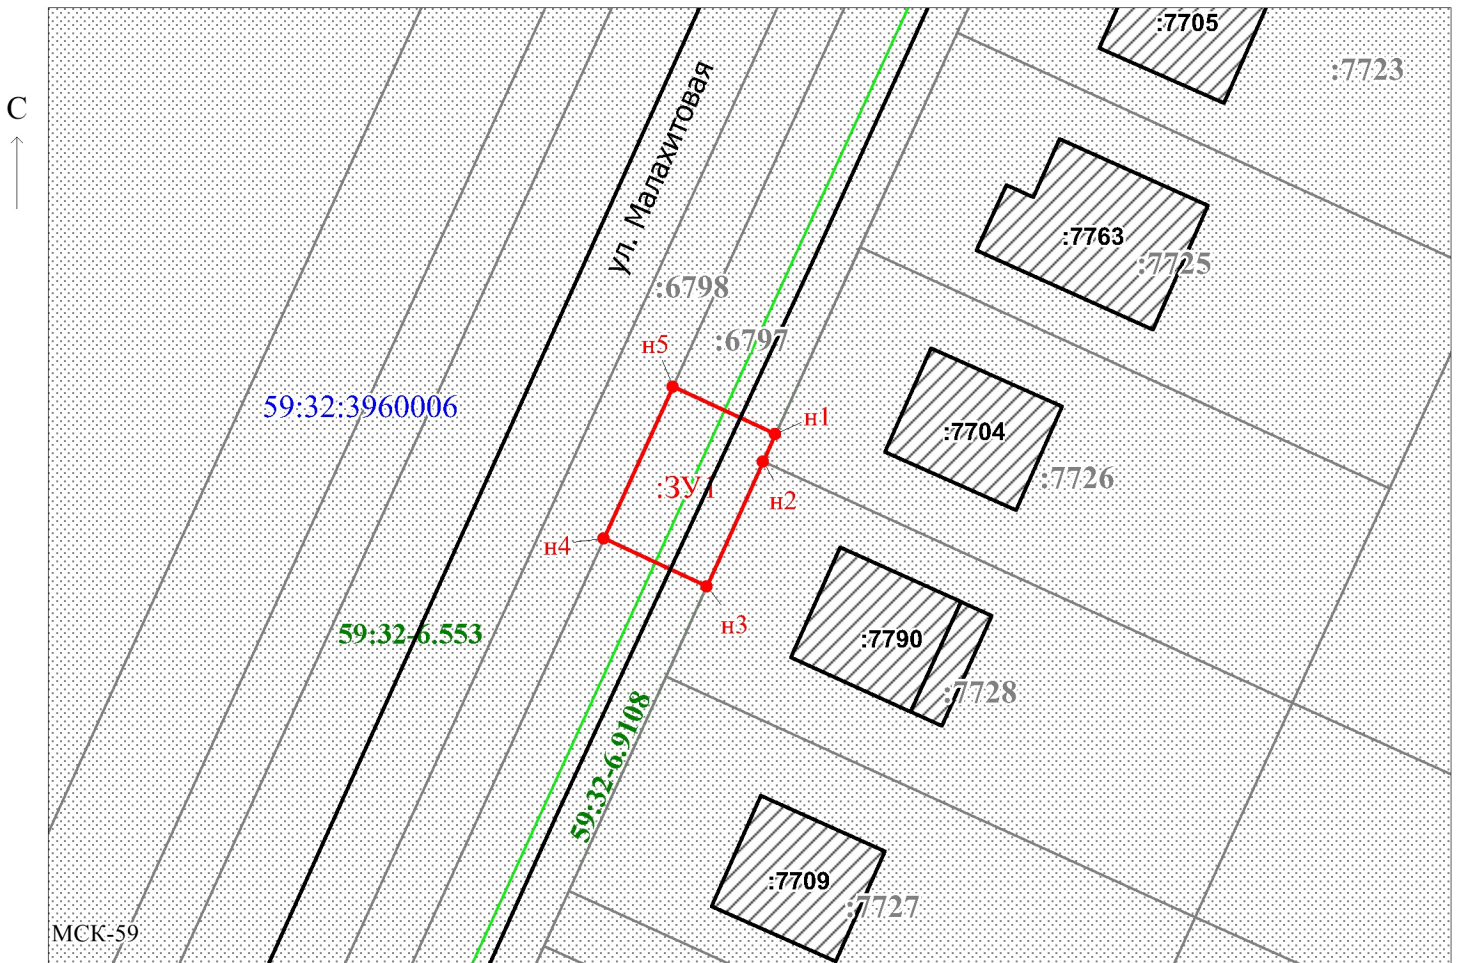

Заявитель: _____ / Егошина И.В.

Масштаб 1:500

МП

(подпись, расшифровка подписи)

(для юридических лиц)

и индивидуальных предпринимателей)

