


Обоснование необходимости установления публичного сервитута в соответствии с ч.3 ст. 39.41 Земельного кодекса РФ

Объект подключения № 1		кадастровый номер	59:32:3250001:7698	
		адрес	614521, Пермский край, Пермский р-н, Култаевское с/п, кв-л. Деревенский, ул. Победы, з/у 43а	
Точка подключения		ТП	ТП-47695	
		Фидер	ПС Протасы 110/10 кВ	
		№ опоры	б/н	
Выбор трассы			Вариант 1	Вариант 2
1	Протяженность трассы по землям общего пользования (улицы, дороги, площади и т.п.)	протяженность от общей длины, м	0	0
2	Протяженность трассы в границах установленных ОЗ и/или ПС	протяженность от общей длины, м	0	0
3	Протяженность трассы по землям, свободным от прав третьих лиц	протяженность от общей длины, м	0	0
4	Протяженность трассы в границах земельного участка заявителя	протяженность от общей длины, м	0	0
5	Протяженность трассы по лесным землям	протяженность от общей длины, м	0	0
6	Протяженность трассы по землям, находящимся в частной собственности физических и юридических лиц, предоставленных в аренду или пользование третьим лицам	протяженность от общей длины, м	32	51
7	Протяженность трассы по земельным участкам, находящимся в коллективно-долевой собственности	протяженность от общей длины, м	0	0
8	Протяженность трассы по земельным участкам сельскохозяйственного производства	протяженность от общей длины, м	0	0
Итого:		м	32	51

Вывод: В связи с невозможностью избежать прохождения трассы строящейся ВЛ-0,4 кВ вне участков частных землепользователей, наиболее оптимальным вариантом является Вариант 1, в виду того, что в случае выбора варианта 1 трасса затрагивает меньше земель в собственности третьих лиц, не ограничивает целевое использования земельных участков и в основном прокладывается на территориях, землях общего пользования.

Варианты прохождения трассы ВЛ-0,4 кВ по объекту:

«Строительство ВЛ 0,4 кВ с установкой ПУ для электроснабжения кв-л Деревенский (4500077554)»

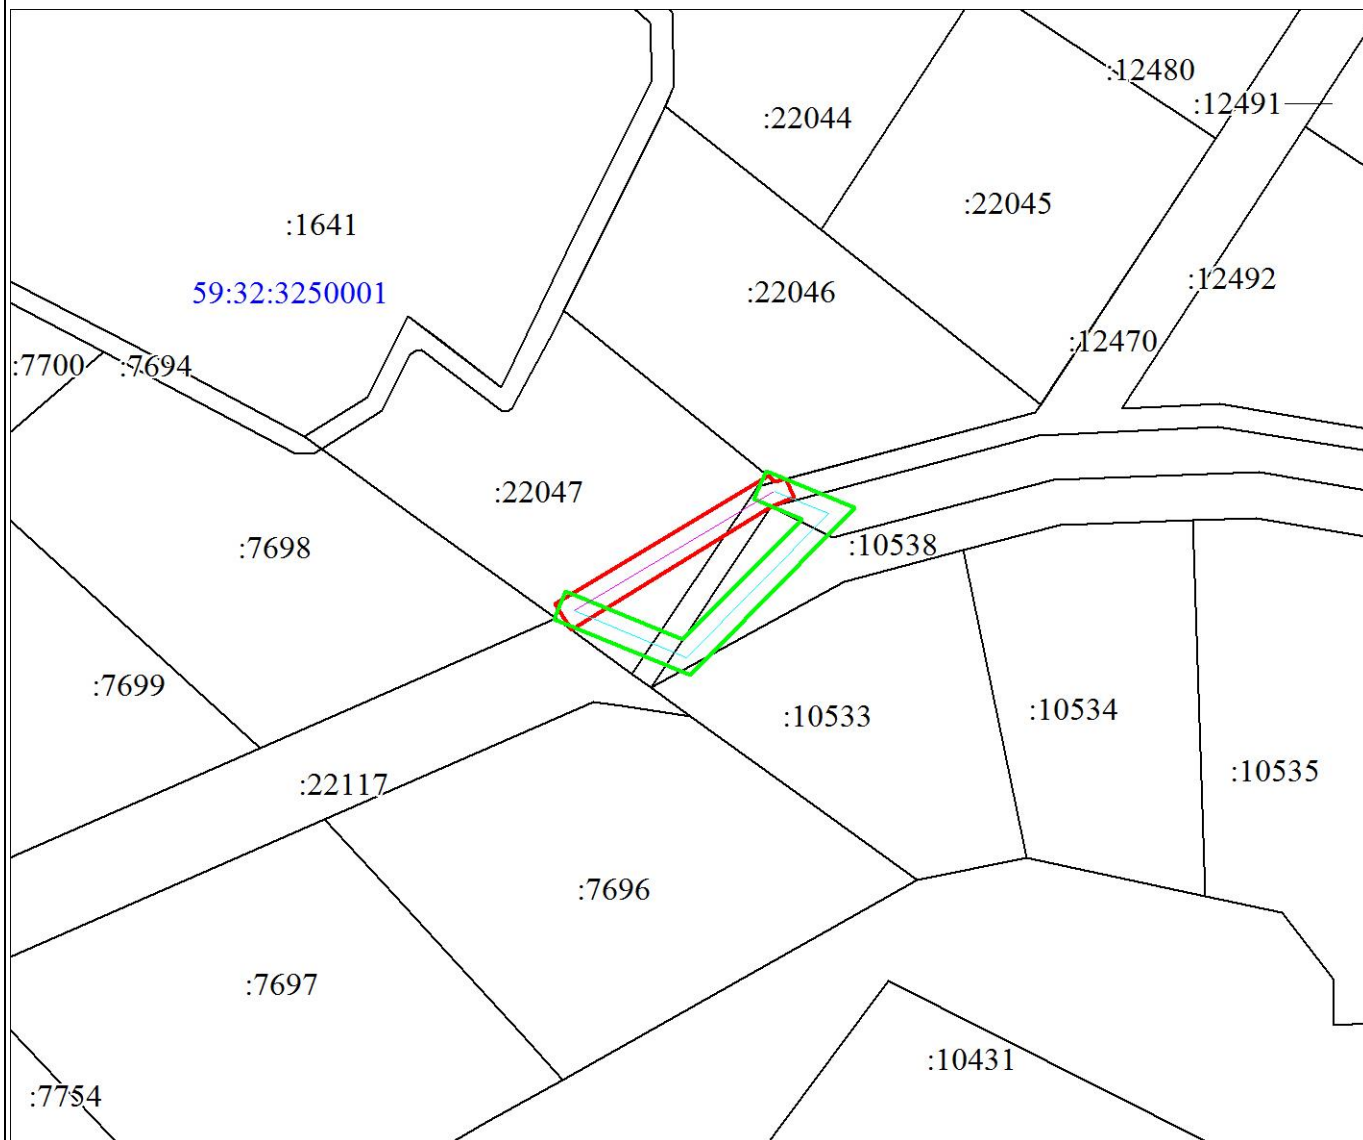

Масштаб 1:1000

Используемые условные знаки и обозначения:

- | | |
|--|----------------------------------|
| | Ось проектируемой ВЛ (вариант 1) |
| | Ось проектируемой ВЛ (вариант 2) |