

Схема расположения границ публичного сервитута

для эксплуатации объектов

ТП-44301, РП-95 Кондратово, КЛ-10 КВ от РП № 95 до ТП-7378, КЛ-10 кВ от ПС «Кондратово» до РП на ул.Культуры, КЛ-10 КВ от РП №95 до ТП 7382, КЛ-0,4 КВ №1 от ТП-4301, КЛ-0,4 КВ №2 от ТП-4301, КЛ 0,4КВ от ТП 4301 до РУ ЖД по ул. Карла Маркса, 8Б

Обзорная схема границ объекта землеустройства



УСЛОВНЫЕ ОБОЗНАЧЕНИЯ

- границы устанавливаемого публичного сервитута
- ось линии, контур объекта
- границы муниципального образования, населенных пунктов
- границы кадастрового квартала
- границы земельных участков, попадающих в зону публичного сервитута

- 1 - обозначение характерной точки границы устанавливаемого публичного сервитута
- :123 - кадастровый номер земельного участка
- 59:32:0000000 - кадастровый номер квартала
- г. Пермь - наименование муниципального образования, населенного пункта

**Схема расположения границ публичного сервитута
для эксплуатации объектов**

**ТП-44301, РП-95 Кондратово, КЛ-10 КВ от РП № 95 до ТП-7378, КЛ-10 кВ от ПС «Кондратово» до
РП на ул.Культуры, КЛ-10 КВ от РП №95 до ТП 7382, КЛ-0,4 КВ №1 от ТП-4301, КЛ-0,4 КВ №2 от
ТП-4301, КЛ 0,4КВ от ТП 4301 до РУ Ж\Д по ул. Карла Маркса, 8Б**



Масштаб 1:2000

Схема расположения границ публичного сервитута

для эксплуатации объектов
ТП-44301, РП-95 Кондратово, КЛ-10 КВ от РП № 95 до ТП-7378, КЛ-10 кВ от ПС «Кондратово» до РП на ул.Культуры,
КЛ-10 КВ от РП №95 до ТП 7382, КЛ-0,4 КВ №1 от ТП-4301, КЛ-0,4 КВ №2 от ТП-4301, КЛ 0,4КВ от ТП 4301 до РУ
ЖУД по ул. Карла Маркса, 8Б



Схема расположения границ публичного сервитута

для эксплуатации объектов


ТП-44301, РП-95 Кондратово, КЛ-10 кВ от РП № 95 до ТП-7378, КЛ-10 кВ от ПС «Кондратово» до РП на ул.Культуры, КЛ-10 кВ от РП №95 до ТП 7382, КЛ-0,4 кВ №1 от ТП-4301, КЛ-0,4 кВ №2 от ТП-4301, КЛ 0,4кВ от ТП 4301 до РУ ЖД по ул. Карла Маркса, 8Б



Схема расположения границ публичного сервитута

для эксплуатации объектов

ТП-44301, РП-95 Кондратово, КЛ-10 КВ от РП № 95 до ТП-7378, КЛ-10 кВ от ПС «Кондратово» до РП на ул.Культуры, КЛ-10 КВ от РП №95 до ТП 7382, КЛ-0,4 КВ №1 от ТП-4301, КЛ-0,4 КВ №2 от ТП-4301, КЛ 0,4КВ от ТП 4301 до РУ ЖД по ул. Карла Маркса, 8Б

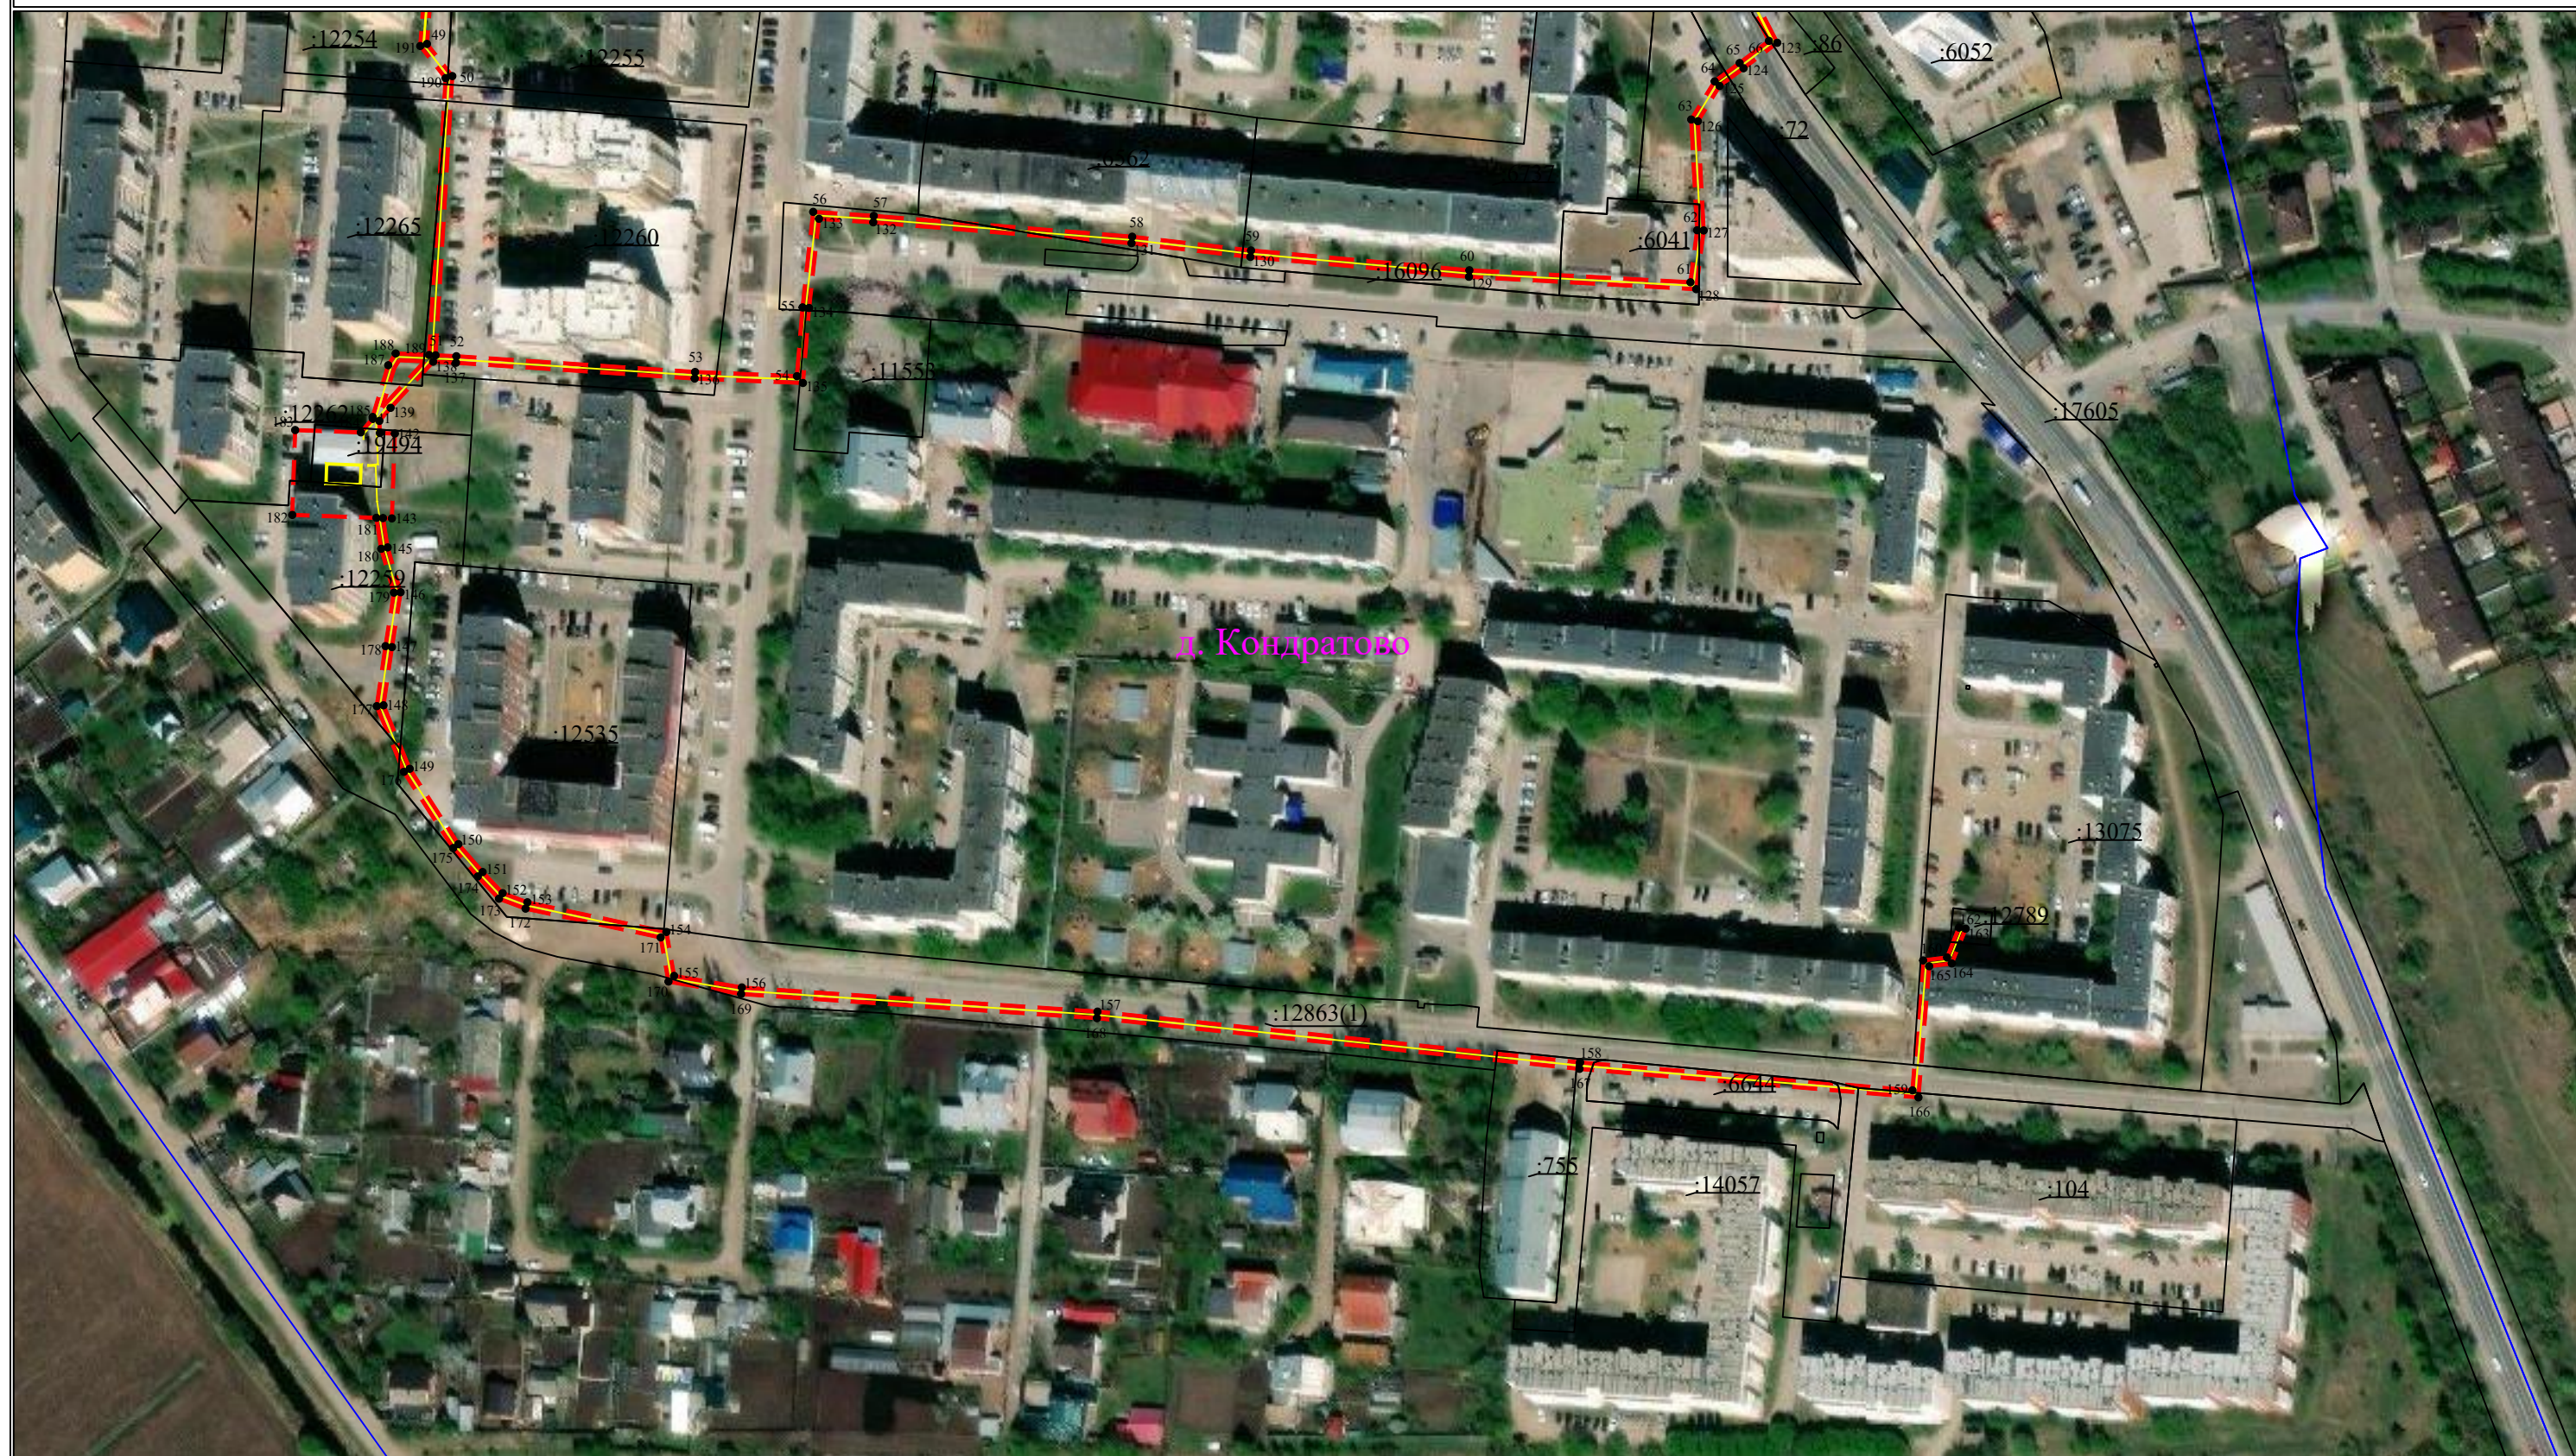

Сведения о местоположении границ объектов

ТП-44301, РП-95 Кондратово, КЛ-10 КВ от РП № 95 до ТП-7378, КЛ-10 кВ от ПС «Кондратово» до РП на ул.Культуры, КЛ-10 КВ от РП №95 до ТП 7382, КЛ-0,4 КВ №1 от ТП-4301, КЛ-0,4 КВ №2 от ТП-4301, КЛ 0,4КВ от ТП 4301 до РУ Ж\Д по ул. Карла Маркса, 8Б

Перечень характерных точек		
Площадь зоны публичного сервитута 7811 кв.м		
Обозначение характерных точек границ	Координаты, м	
	X	Y
1	2	3
1	514292.11	2223459.75
2	514323.34	2223473.92
3	514334.6	2223500.98
4	514355.19	2223544.11
5	514356.05	2223548.18
6	514373.21	2223549.45
7	514371.42	2223575.54
8	514367.92	2223575.28
9	514382.71	2223617.99
10	514386.75	2223633.23
11	514386.23	2223637.81
12	514384.74	2223642.62
13	514356.36	2223640.62
14	514333.13	2223640.08
15	514332.84	2223637.69
16	514290.17	2223635.96
17	514282.54	2223637.87
18	514277.88	2223639.29
19	514256.1	2223637.14
20	514255.04	2223655.66
21	514252.15	2223693.12
22	514250.28	2223706.06
23	514249.58	2223715.32
24	514263.72	2223716.4
25	514276.74	2223719.29
26	514286.05	2223720.52
27	514285.79	2223722.5
28	514276.4	2223721.25
29	514263.42	2223718.38
30	514247.42	2223717.16
31	514248.29	2223705.84
32	514250.16	2223692.9
33	514253.04	2223655.53
34	514254.22	2223634.94
35	514277.68	2223637.27
36	514282	2223635.94
37	514289.97	2223633.94
38	514334.62	2223635.76
39	514334.91	2223638.12
40	514356.45	2223638.62
41	514383.3	2223640.5
42	514384.26	2223637.4
43	514384.72	2223633.38
44	514380.8	2223618.57
45	514365.75	2223575.12
46	514340.91	2223573.27
47	514342.83	2223547.81
48	514322.14	2223544.66
49	514127.76	2223529.76
50	514117.91	2223537.52
51	514032.41	2223532.4
52	514032.12	2223538.75
53	514027.29	2223611.86
54	514026.01	2223643.06
55	514047.08	2223644.79
56	514076.32	2223648.04
57	514075.11	2223666.59
58	514068.72	2223745.73
59	514064.51	2223782.13
60	514058.44	2223849
61	514054.77	2223916.7
62	514070.7	2223918.75
63	514104.61	2223916.93
64	514116.28	2223924.11
65	514121.91	2223931.76
66	514128.69	2223940.73
67	514146.71	2223931.52
68	514193	2223934.47
69	514213.91	2223929.07
70	514216.8	2223933.8
71	514220.17	2223919.57
72	514260.03	2223914.36
73	514320.7	2223906.33
74	514323.08	2223906.19
75	514330.47	2223905.08
76	514334.55	2223907.91
77	514339.64	2223913.09
78	514345.13	2223919.97
79	514361.52	2223939.1
80	514377.53	2223956.51
81	514389.22	2223968.06
82	514390.66	2223969.93
83	514391.97	2223971.66
84	514432.47	2224012.66
85	514502.9	2224072.29
86	514517.66	2224085.69
87	514585.28	2224150.68
88	514669.08	2224235.27
89	514709.33	2224272.63
90	514732.59	2224293.5
91	514754.48	2224313.72
92	514821.79	2224381.33
93	514812.05	2224393.45
94	514801.51	2224406.3
95	514799.96	2224405.03
96	514810.5	2224392.19
97	514819.11	2224381.47
98	514753.09	2224315.15
99	514731.24	2224294.98
100	514707.98	2224274.11
101	514667.69	2224236.71
102	514583.88	2224152.11
103	514516.29	2224087.15
104	514501.58	2224073.79
105	514431.11	2224014.13

1	2	3
106	514390.45	2223972.98
107	514389.06	2223971.15
108	514387.72	2223969.38
109	514376.09	2223957.89
110	514360.02	2223940.42
111	514343.59	2223921.25
112	514338.14	2223914.41
113	514333.25	2223909.45
114	514329.99	2223907.18
115	514323.28	2223908.19
116	514320.9	2223908.33
117	514260.29	2223916.34
118	514221.79	2223921.37
119	514217.64	2223938.98
120	514212.97	2223931.37
121	514193.19	2223936.49
122	514147.13	2223933.55
123	514128.11	2223943.28
124	514120.31	2223932.96
125	514114.9	2223925.61
126	514104.09	2223918.96
127	514070.63	2223920.75
128	514052.66	2223918.45
129	514056.44	2223848.87
130	514062.52	2223781.92
131	514066.73	2223745.53
132	514073.12	2223666.44
133	514074.2	2223649.82
134	514046.89	2223646.78
135	514023.93	2223644.9
136	514025.29	2223611.75
137	514030.12	2223538.65
138	514030.44	2223531.65
139	514016.31	2223518.63
140	514012.3	2223515.17
141	514008.6	2223515.34
142	514008.44	2223519.93
143	513982.46	2223519.02
144	513982.55	2223516.3
145	513973.57	2223517.72
146	513959.84	2223521.69
147	513943.04	2223519.05
148	513925.21	2223516.45
149	513905.77	2223524.48
150	513882.69	2223539.38
151	513874.15	2223546.8
152	513867.69	2223552.94
153	513864.88	2223560.52
154	513855.79	2223603.08
155	513842.34	2223605.45
156	513838.8	2223626.2
157	513831.41	2223735.1
158	513815.86	2223882.91
159	513807.3	2223984.69
160	513847.08	2223987.95
161	513848	2223995.3
162	513857.13	2223998.94
163	513856.8	2224000.97
164	513846.16	2223996.72
165	513845.3	2223989.81
166	513805.14	2223986.52
167	513813.87	2223882.72
168	513829.41	2223734.93
169	513836.81	2223625.96
170	513840.61	2223603.73
171	513854.12	2223601.34
172	513862.95	2223559.96
173	513865.98	2223551.81
174	513872.8	2223545.32
175	513881.49	2223537.78
176	513904.84	2223522.7
177	513924.95	2223514.39
178	513943.34	2223517.07
179	513959.71	2223519.65
180	513973.14	2223515.76
181	513982.63	2223514.27
182	513983.52	2223488.52
183	514009.5	2223489.4
184	514008.8	2223509.51
185	514013.02	2223513.15
186	514013.51	2223513.13
187	514029.36	2223517.9
188	514032.96	2223520.18
189	514032.5	2223530.41
190	514117.28	2223535.48
191	514127.13	2223527.71
192	514322.37	2223542.67
193	514349.98	2223546.87
194	514350.77	2223547.79
195	514353.6	2223548
196	514352.94	2223544.88
197	514332.45	2223501.95
198	514321.54	2223475.68
199	514291.29	2223461.96
200	514250.66	2223449.86
201	514241.72	2223455.33
202	514239.04	2223467.67
203	514236.82	2223466.88
204	514239.64	2223453.85
205	514250.34	2223447.31
1	514292.11	2223459.75
206	515564.55	2224511.93
207	515559.16	2224519.46
208	515597.81	2224562.9
209	515599.04	2224565.47
210	515596.59	2224571.14
211	515594.76	2224570.35
212	515596.84	2224565.5
213	515596.13	2224564.02

1	2	3
214	515556.59	2224519.59
215	515562.97	2224510.7
206	515564.55	2224511.93