



**КОМИТЕТ ИМУЩЕСТВЕННЫХ ОТНОШЕНИЙ  
АДМИНИСТРАЦИИ ПЕРМСКОГО МУНИЦИПАЛЬНОГО ОКРУГА**

**РЕШЕНИЕ**

о размещении объектов № 139

Пермский край  
Пермский муниципальный округ

27.01.2025

Комитет имущественных отношений администрации Пермского муниципального округа разрешает Акционерному обществу «Газпром газораспределение Пермь» (ИНН 5902183841, ОГРН 1025900512670, почтовый адрес: 614000, г. Пермь, ул. Петропавловская, 43)

размещение объекта «газопровод давлением до 1,2 Мпа, для размещения которого не требуется разрешения на строительство»

на землях муниципальная собственность

на срок 1 год

Местоположение: Пермский край, Пермский муниципальный округ, с/п. Сытва, ул. Чкалова, к дому 4

Приложение: схема предполагаемых к использованию земель или части земельного участка.

Особые условия использования:

1. При размещении объекта учесть параметры ширины проезда улично-дорожной сети, во избежание сужения полосы отвода дороги.
2. Получение разрешения на производство земляных работ.

Заместитель председателя комитета

  
(подпись, печать)



М.В. Королева

## Схема предполагаемых к использованию земель или части земельного участка

Объект: Газопровод давлением до 1,2 Мпа, для размещения которого не требуется разрешения на строительство

Местоположение: расположенных по адресу: Пермский край, Пермский м.о.,  
сп. Сылта, ул. Чкалова, к дому 4

Площадь земель или части земельного участка, кв.м.: 70

Категория земель: земли населенных пунктов

Вид разрешенного использования: -

Описание границ смежных землепользователей:

От точки н1 до точки н2 - земельный участок с кадастровым номером 59:32:0050027:14401

От точки н2 до точки н3 - земельный участок с кадастровым номером 59:32:0050027:3592

От точки н3 до точки н5 - земельный участок с кадастровым номером 59:32:0050027:3513


От точки н5 до точки н6 - земельный участок с кадастровым номером 59:32:0050027:14401

От точки н6 до точки н7 - земли общего пользования

От точки н7 до точки н8 - земельный участок с кадастровым номером 59:32:0050027:207

От точки н8 до точки н1 - земельный участок с кадастровым номером 59:32:0050027:3635

### Условные обозначения:

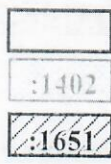

- предполагаемый участок земель, на которых планируется размещение объекта
- границы и номер земельного участка, сведения о которых внесены в ЕГРН
- границы и номер объекта капитального строительства, сведения о которых внесены в ЕГРН
- граница кадастрового квартала

59:32-6.553

:3У1


● н1

59:32:0050027

- зоны с особыми условиями использования территории, сведения о которых внесены в ЕГРН
- обозначение запрашиваемого земельного участка
- характерная точка границ земель или части земельного участка
- номер кадастрового квартала

Каталог координат, м

№ точки границы	X	Y
н1	521731.29	2259671.32
н2	521733.87	2259677.13
н3	521727.33	2259679.91
н4	521727.06	2259680.02
н5	521723.78	2259681.49
н6	521721.19	2259675.82
н7	521721.15	2259675.73
н8	521726.39	2259673.39
н9	521726.43	2259673.52
н1	521731.29	2259671.32

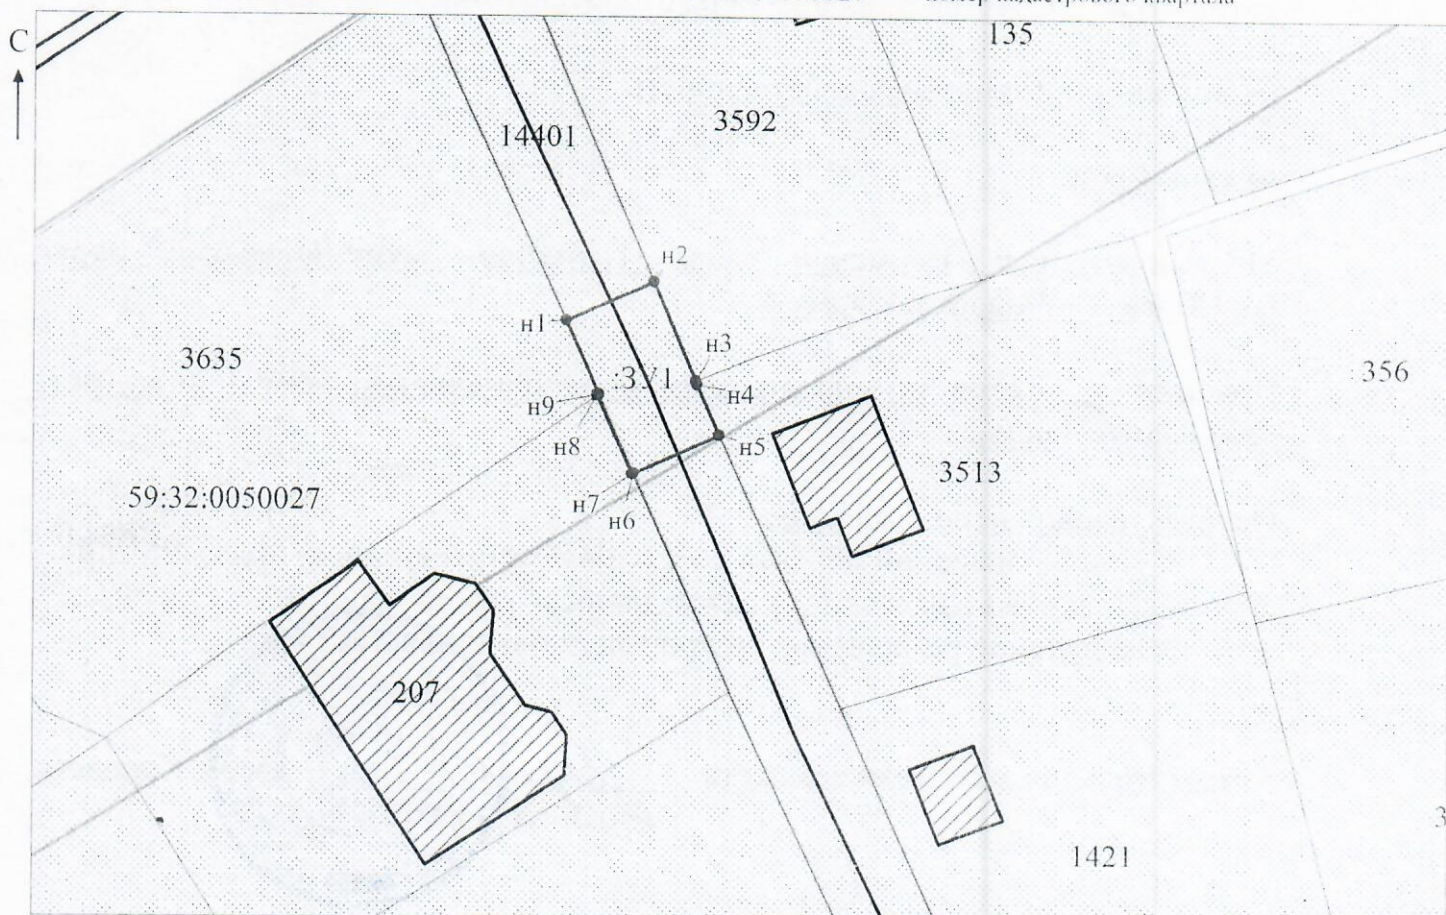

Масштаб 1:500

МСК-59

Заявитель:

*Захарова*

/Захарова Е. Л.

МП

(подпись, расшифровка подписи)

(для юридических лиц  
и индивидуальных предпринимателей)