



**КОМИТЕТ ИМУЩЕСТВЕННЫХ ОТНОШЕНИЙ
АДМИНИСТРАЦИИ ПЕРМСКОГО МУНИЦИПАЛЬНОГО ОКРУГА**

РЕШЕНИЕ

о размещении объектов № 141

Пермский край

Пермский муниципальный округ

27.01.2025

Комитет имущественных отношений администрации Пермского муниципального округа разрешает Обществу с ограниченной ответственностью «Специализированный застройщик ПЗСП-Водопроводная, 6/4» (ИНН 5903140720, ОГРН 1195958004142, почтовый адрес: 614031, город Пермь, ул. Докучаева, 31, каб. 7)

размещение объекта: «Проезды, в том числе вдольтрассовые, и подъездные дороги, для размещения которых не требуется разрешения на строительство»
на землях муниципальной собственности

на срок 11 месяцев

Местоположение: земельный участок с кадастровым номером 59:32:0630006:11453, расположенный по адресу: Пермский край, Пермский муниципальный округ, д. Кондратово

Приложение: схема предполагаемых к использованию земель или земельных участков.

Особые условия использования:

1. Без права возведения объектов капитального строительства, без права регистрации объектов капитального строительства, без права возведения ограждения, с правом свободного доступа неограниченного круга лиц.

2. В соответствии с абз. 2 п. 8.2. Положения о порядке и условиях размещения объектов на землях или земельных участках, находящихся в государственной или муниципальной собственности, на территории Пермского края без предоставления земельных участков и установления сервитутов, публичного сервитута, утвержденного постановлением Правительства Пермского края от 22.07.2015 № 478-п, при прекращении действия решения о размещении объектов размещенные объекты демонтируются заявителем за счет собственных средств в срок не позднее 14 календарных дней с даты получения письма Комитета имущественных отношений администрации Пермского муниципального округа о прекращении действия решения о размещении объектов.

Заместитель председателя комитета



М.В. Королева

(подпись, печать)


Схема предполагаемых к использованию земель или части земельного участка

Объекты: (п.12) Проезды, в том числе вдольтрассовые, и подъездные дороги, для размещения которых не требуется разрешения на строительство.

Местоположение: земельный участок с кадастровым номером 59:32:0630006:11453, расположенный по адресу: Пермский край, Пермский район, Кондратовское с/п, д. Кондратово.

Площадь земель или части земельного участка: 371 кв.м

Категория земель: земли населенных пунктов

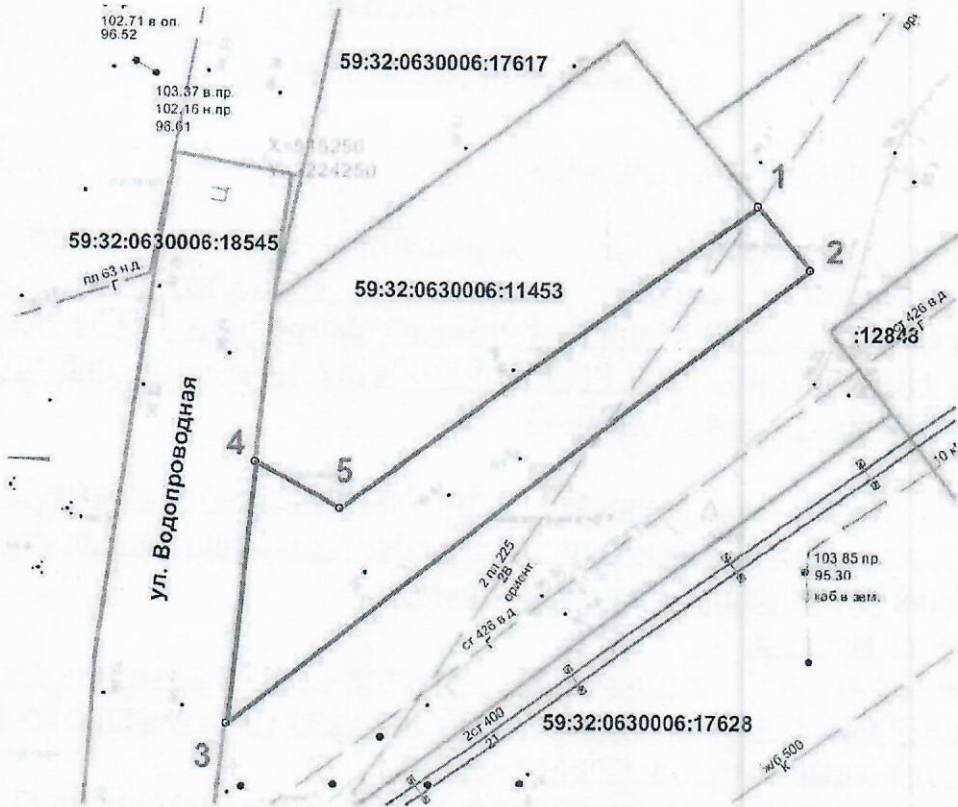

Масштаб 1:500

Система координат МСК-59, зона 2

№ точки границы	X	Y
1	515246.77	2224286.15
2	515242.13	2224289.97
3	515208.94	2224247.55
4	515227.89	2224249.49
5	515224.55	2224255.66

Описание границ смежных землепользователей:

от т.1 до т.3 - городские земли
 от т.3 до т.4 - 59:32:0630006:18545
 от т.4 до т.1 - 59:32:0630006:11453

Условные обозначения

- Граница участка
- Границы земельных участков по сведениям ЕГРН

59:32:0630006:11453 Кадастровый номер участка в квартале



Дешкин Е.Н.

Верно