



**КОМИТЕТ ИМУЩЕСТВЕННЫХ ОТНОШЕНИЙ
АДМИНИСТРАЦИИ ПЕРМСКОГО МУНИЦИПАЛЬНОГО ОКРУГА**

РЕШЕНИЕ

о размещении объектов № 148

Пермский край
Пермский муниципальный округ

27.01.2025

Комитет имущественных отношений администрации Пермского муниципального округа разрешает Акционерному обществу «Газпром газораспределение Пермь» (ИНН 5902183841, ОГРН 1025900512670, почтовый адрес: 614000, г. Пермь, ул. Петропавловская, 43)

размещение объекта «Газопровод давлением до 1,2 Мпа, для размещения которого не требуется разрешения на строительство»

на землях муниципальной собственности.

на срок 1 год

Местоположение: расположенных по адресу: Пермский край, Пермский м.о., д. Кичаново, переулок Луговой, к дому 3а

Приложение: схема предполагаемых к использованию земель или части земельного участка.

Особые условия использования:

- 1) При размещении газопровода учесть параметры ширины проезда улично-дорожной сети, во избежание сужения полосы отвода дороги.
- 2) При условии получения разрешения на производство земляных работ.

Заместитель председателя комитета


(подпись, печать)


М.В. Королева

Схема предполагаемых к использованию земель или части земельного участка

Объект: Газопровод давлением до 1,2 Мпа, для размещения которого не требуется разрешения на строительство

Местоположение: расположенных по адресу: Пермский край, м.о. Пермский, д. Кичаново, переулок Луговой, к дому 3а

Площадь земель или части земельного участка, кв.м.: **41**

Категория земель: земли населенных пунктов

Вид разрешенного использования: -

Описание границ смежных землепользователей:

От точки н1 до точки н2 - земельный участок с кадастровым номером 59:32:0760001:1497


От точки н2 до точки н1 - земельный участок с кадастровым номером 59:32:0000000:14841

Каталог координат, м

№ точки границы	X	Y
н1	506226.30	2216227.05
н2	506224.67	2216229.26
н3	506216.61	2216222.77
н4	506219.11	2216219.65
н5	506227.08	2216226.06
н1	506226.30	2216227.05

Условные обозначения:

- | | | |
|---|---|--|
| <p> - предполагаемый участок земель, на которых планируется размещение объекта</p> <p>:1497 - границы и номер земельного участка, сведения о которых внесены в ЕГРН</p> <p>:1506 - границы и номер объекта капитального строительства, сведения о которых внесены в ЕГРН</p> <p> - граница кадастрового квартала</p> | <p>59:32-6.553 - зоны с особыми условиями использования территории, сведения о которых внесены в ЕГРН</p> <p>:3У1 - обозначение запрашиваемого земельного участка</p> <p> н1 - характерная точка границ земель или части земельного участка</p> | <p>59:32:0760001 - номер кадастрового квартала</p> |
|---|---|--|

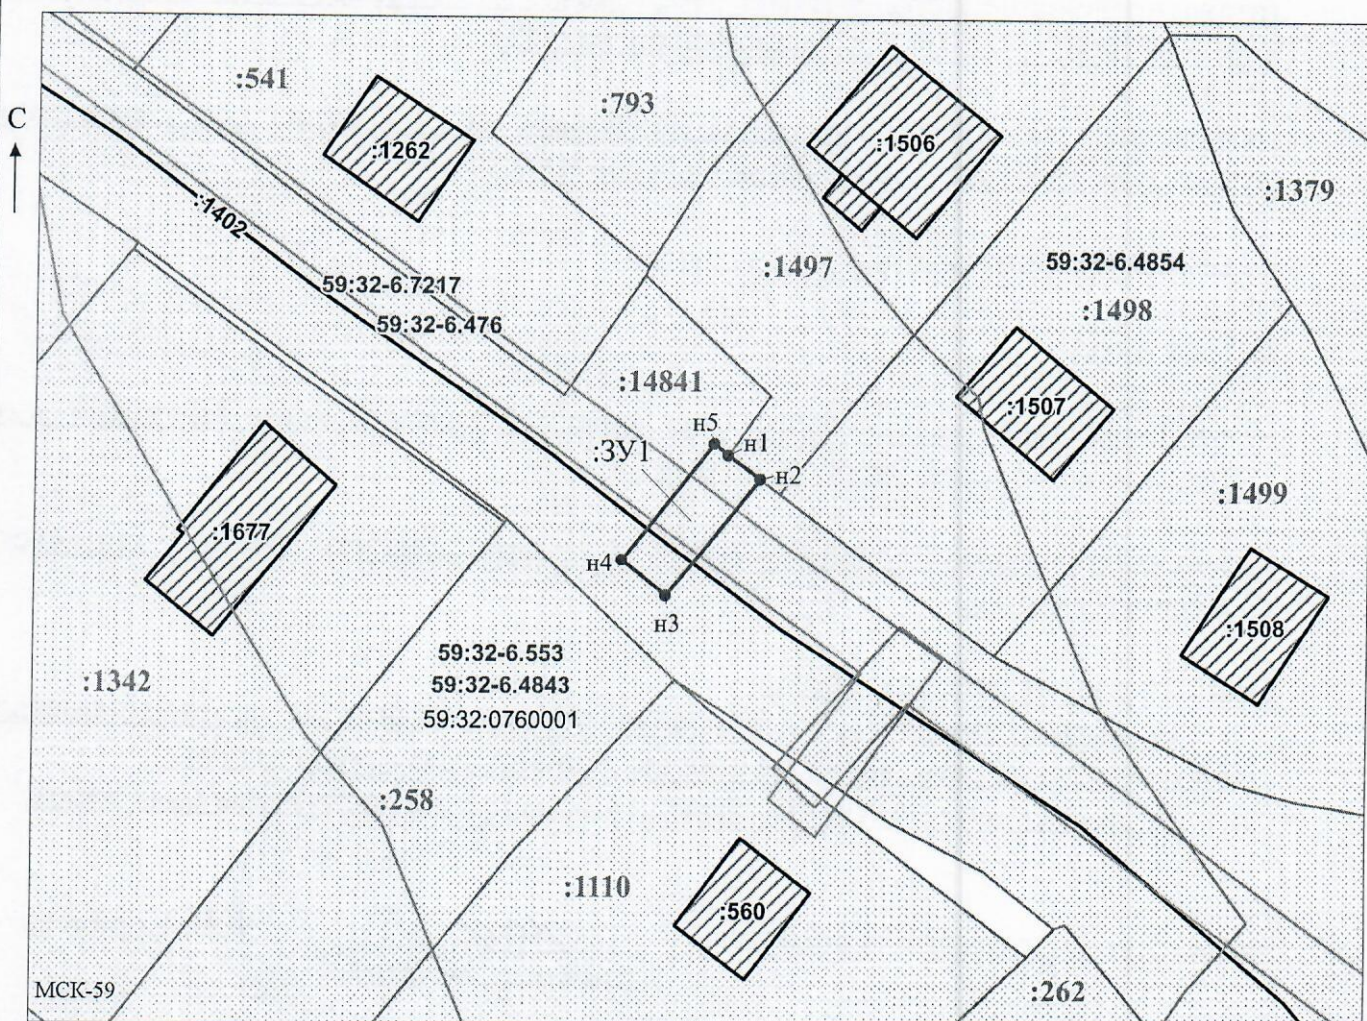

Масштаб 1:500

Заявитель: _____ / Офишкина И.В.
 (подпись, расшифровка подписи)
 МП _____
 (для юридических лиц и индивидуальных предпринимателей)