



**КОМИТЕТ ИМУЩЕСТВЕННЫХ ОТНОШЕНИЙ  
АДМИНИСТРАЦИИ ПЕРМСКОГО МУНИЦИПАЛЬНОГО ОКРУГА**

**РЕШЕНИЕ**

о размещении объектов № 156

Пермский край  
Пермский муниципальный округ

27.01.2025

Комитет имущественных отношений администрации Пермского муниципального округа разрешает Публичному акционерному обществу «Россети Урал» (ИНН 6671163413, ОГРН 1056604000970, почтовый адрес: 620026, г. Екатеринбург, ул. Мамина Сибиряка, д. 140)

размещение объекта: «Строительство ВЛ 0,4 кВ с установкой ПУ для электроснабжения поселка Протасы (4500097647)»

на землях государственная собственность на которые не разграничена.

на срок бессрочно

Местоположение: Пермский край, Пермский муниципальный округ, п. Протасы

Приложение: схема предполагаемых к использованию земель или земельных участков.

Особые условия использования:

1) При установке опор электросетевого хозяйства учесть параметры ширины проезда улично-дорожной сети, во избежание сужения полосы отвода дороги. Установить опоры на расстоянии не более 2 метров от границ земельного участка.

2) При условии получения разрешения на производство земляных работ.

Заместитель председателя комитета



М.В. Королева

(подпись, печать)

**СХЕМА ГРАНИЦ**  
**предполагаемых к использованию земель**  
**или части земельного участка на кадастровом плане территории**

**Объект:** Строительство ВЛ 0,4 кВ с установкой ПУ для электроснабжения поселка Протасы (4500097647)

**Местоположение:** Пермский край, м.о. Пермский, п. Протасы

**Категория земель:** Земли населенных пунктов


**Площадь земельного участка:** 158 кв.м

**Вид разрешенного использования:** -

Каталог координат, МСК-59		
№ точки	X	Y
н1	503760.38	2208956.05
н2	503757.90	2208953.38
н3	503788.01	2208925.13
н4	503790.67	2208928.17
н1	503760.38	2208956.05

**Описание границ смежных землепользователей:**

От н1 до н1 – земли общего пользования

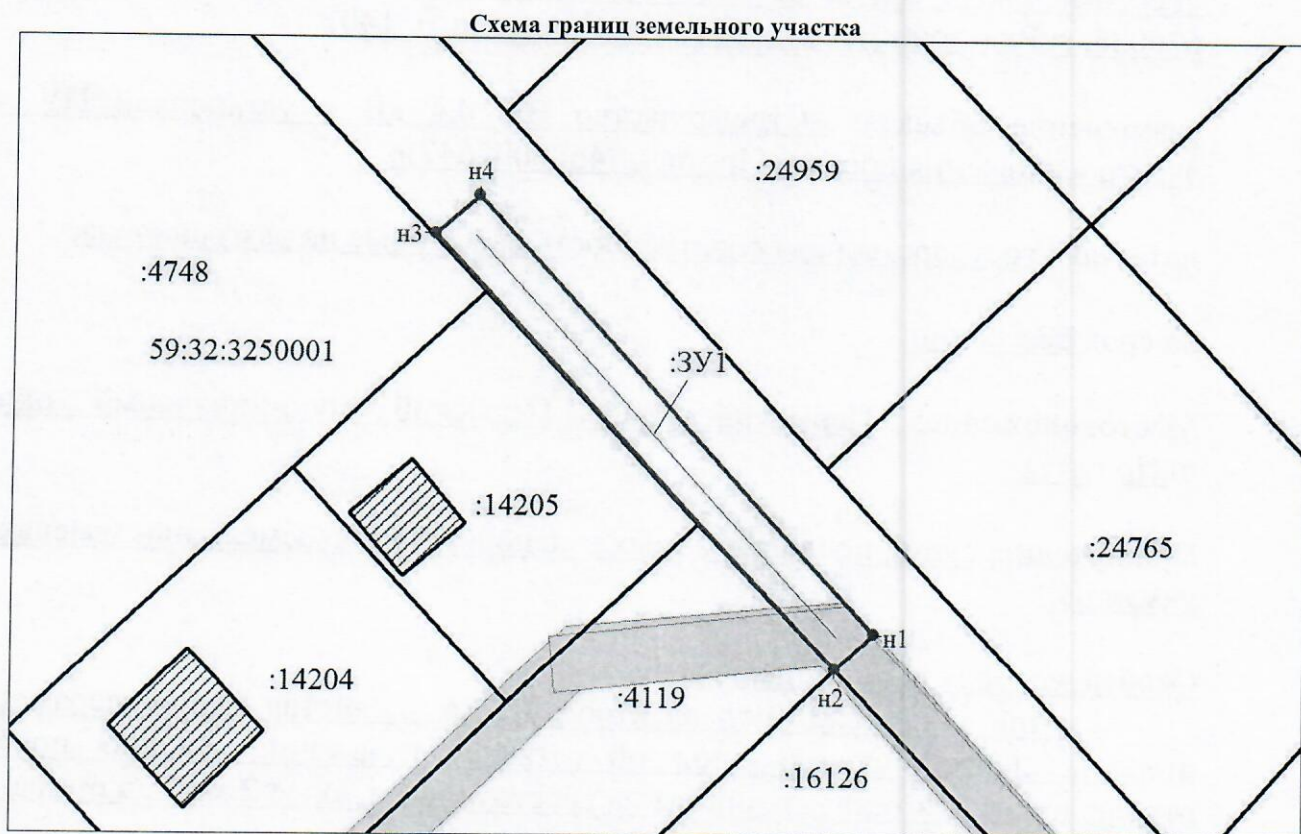

Масштаб 1:500

**Условные обозначения:**

- граница образуемого земельного участка, предполагаемого к использованию
- обозначение образуемого земельного участка
- обозначение характерной точки границы образуемого земельного участка
- граница зоны с особыми условиями использования территории

- граница земельного участка, сведения о котором содержатся в ЕГРН
- кадастровый номер земельного участка, сведения о котором содержатся в ЕГРН
- номер кадастрового квартала
- граница кадастрового квартала

**Заявитель:**

представитель по доверенности

М.П.

(подпись)

(расшифровка подписи)

Субботин О.А.