



**КОМИТЕТ ИМУЩЕСТВЕННЫХ ОТНОШЕНИЙ  
АДМИНИСТРАЦИИ ПЕРМСКОГО МУНИЦИПАЛЬНОГО ОКРУГА**

**РЕШЕНИЕ**

о размещении объектов № 159

Пермский край  
Пермский муниципальный округ

27.01.2025

Комитет имущественных отношений администрации Пермского муниципального округа разрешает Публичному акционерному обществу «Россети Урал» (ИНН 6671163413, ОГРН 1056604000970, почтовый адрес: 620026, г. Екатеринбург, ул. Мамина Сибиряка, д. 140)

размещение объекта: «Строительство ВЛ 0,4 кВ с установкой ПУ для электроснабжения деревни Косотуриха (4500098401)»

на землях муниципальной собственности.

на срок бессрочно

Местоположение: Пермский край, Пермский муниципальный округ, д. Косотуриха


Приложение: схема предполагаемых к использованию земель или земельных участков.

Особые условия использования:

1) При установке опор электросетевого хозяйства учесть параметры ширины проезда улично-дорожной сети, во избежание сужения полосы отвода дороги. Установить опоры на расстоянии не более 2 метров от границ земельного участка.

2) При условии получения разрешения на производство земляных работ.

Заместитель председателя комитета

  
(подпись, печать)

М.В. Королева



**СХЕМА ГРАНИЦ**  
**предполагаемых к использованию земель**  
**или части земельного участка на кадастровом плане территории**

**Объект:** Строительство ВЛ 0,4 кВ с установкой ПУ для электроснабжения деревни Косотуриха (4500098401)

**Местоположение:** Пермский край, м.о. Пермский, д. Косотуриха

**Категория земель:** Земли населенных пунктов

**Площадь земельного участка:** 196 кв.м

**Вид разрешенного использования:** -

Каталог координат, МСК-59					
№ точки	X	Y	№ точки	X	Y
н1	503690.54	2211401.52	н7	503636.61	2211360.25
н2	503688.81	2211403.63	н8	503635.59	2211359.41
н3	503687.09	2211402.20	н9	503637.34	2211357.38
н4	503679.90	2211396.22	н10	503660.20	2211376.01
н5	503672.67	2211390.22	н1	503690.54	2211401.52
н6	503658.26	2211378.24			

**Описание границ смежных землепользователей:**

От н1 до н2 – ЗУ 59:32:4070004:4251

От н2 до н3 – ЗУ 59:32:4070004:7137

От н3 до н5 – ЗУ 59:32:4070004:7136


От н5 до н6 – ЗУ 59:32:4070004:7135

От н6 до н7 – ЗУ 59:32:4070004:4184

От н7 до н8 – ЗУ 59:32:4070004:7050

От н8 до н1 – ЗУ 59:32:4070004:4251

**Схема границ земельного участка**

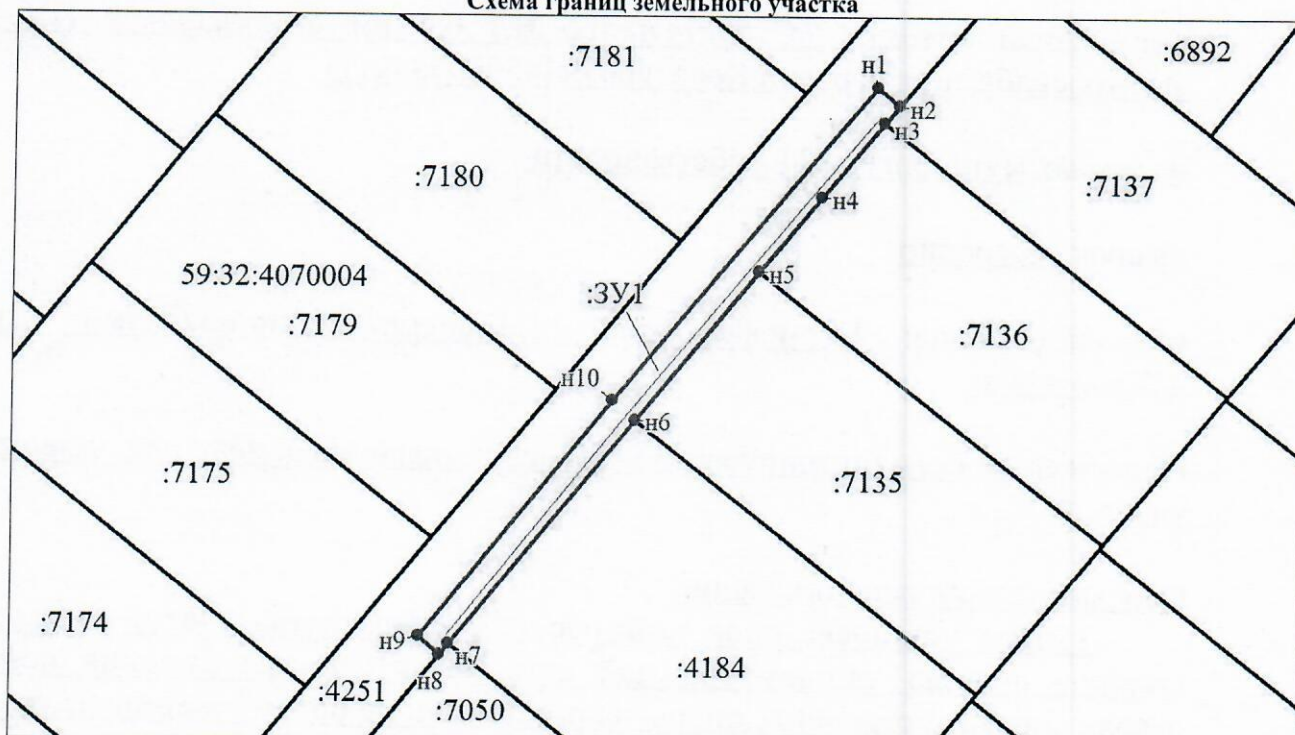

Масштаб 1:700

**Условные обозначения:**

- |      |   |               |  |
|------|---|---------------|--|
|      | - граница образуемого земельного участка, предполагаемого к использованию |               | - граница земельного участка, сведения о котором содержатся в ЕГРН           |
| :ЗУ1 | - обозначение образуемого земельного участка                              | :4184         | - кадастровый номер земельного участка, сведения о котором содержатся в ЕГРН |
| н1   | - обозначение характерной точки границы образуемого земельного участка    | 59:32:4070004 | - номер кадастрового квартала  |
|      | - граница зоны с особыми условиями использования территории               |               | - граница кадастрового квартала  |

**Заявитель:**

представитель по доверенности

М.П.

(подпись)

(расшифровка подписи)

Субботин О.А.