



**КОМИТЕТ ИМУЩЕСТВЕННЫХ ОТНОШЕНИЙ
АДМИНИСТРАЦИИ ПЕРМСКОГО МУНИЦИПАЛЬНОГО ОКРУГА**

РЕШЕНИЕ

о размещении объектов № 164

Пермский край
Пермский муниципальный округ

27.01.2025

Комитет имущественных отношений администрации Пермского муниципального округа разрешает Публичному акционерному обществу «Россети Урал» (ИНН 6671163413, ОГРН 1056604000970, почтовый адрес: 620026, г. Екатеринбург, ул. Мамина Сибиряка, д. 140)

размещение объекта: «Строительство ВЛ 0,4 кВ с установкой ПУ для электроснабжения деревни Большое Савино (4500095625)»

на землях муниципальной собственности.

на срок бессрочно

Местоположение: Пермский край, Пермский муниципальный округ, д. Большое Савино

Приложение: схема предполагаемых к использованию земель или земельных участков.

Особые условия использования:

1) При установке опор электросетевого хозяйства учесть параметры ширины проезда улично-дорожной сети, во избежание сужения полосы отвода дороги. Установить опоры на расстоянии не более 2 метров от границ земельного участка.

2) При условии получения разрешения на производство земляных работ.

Заместитель председателя комитета


(подпись, печать)


М.В. Королева

СХЕМА ГРАНИЦ
предполагаемых к использованию земель
или части земельного участка на кадастровом плане территории

Объект: Строительство ВЛ 0,4 кВ с установкой ПУ для электроснабжения деревни Большое Савино (4500095625)

Местоположение: Пермский край, м.о. Пермский, д. Большое Савино

Категория земель: Земли населенных пунктов

Площадь земельного участка: 83 кв.м

Вид разрешенного использования: -

Каталог координат, МСК-59		
№ точки	X	Y
н1	507514.78	2217592.39
н2	507510.92	2217594.37
н3	507509.19	2217595.26
н4	507491.06	2217604.51
н5	507486.98	2217607.26
н6	507485.54	2217604.65
н7	507513.48	2217589.93
н1	507514.78	2217592.39

Описание границ смежных землепользователей:


От н1 до н3 – ЗУ 59:32:1760001:1311

От н3 до н4 – ЗУ 59:32:1760001:1312

От н4 до н5 – ЗУ 59:32:1760001:1321

От н5 до н1 – ЗУ 59:32:1760001:1322

Схема границ земельного участка

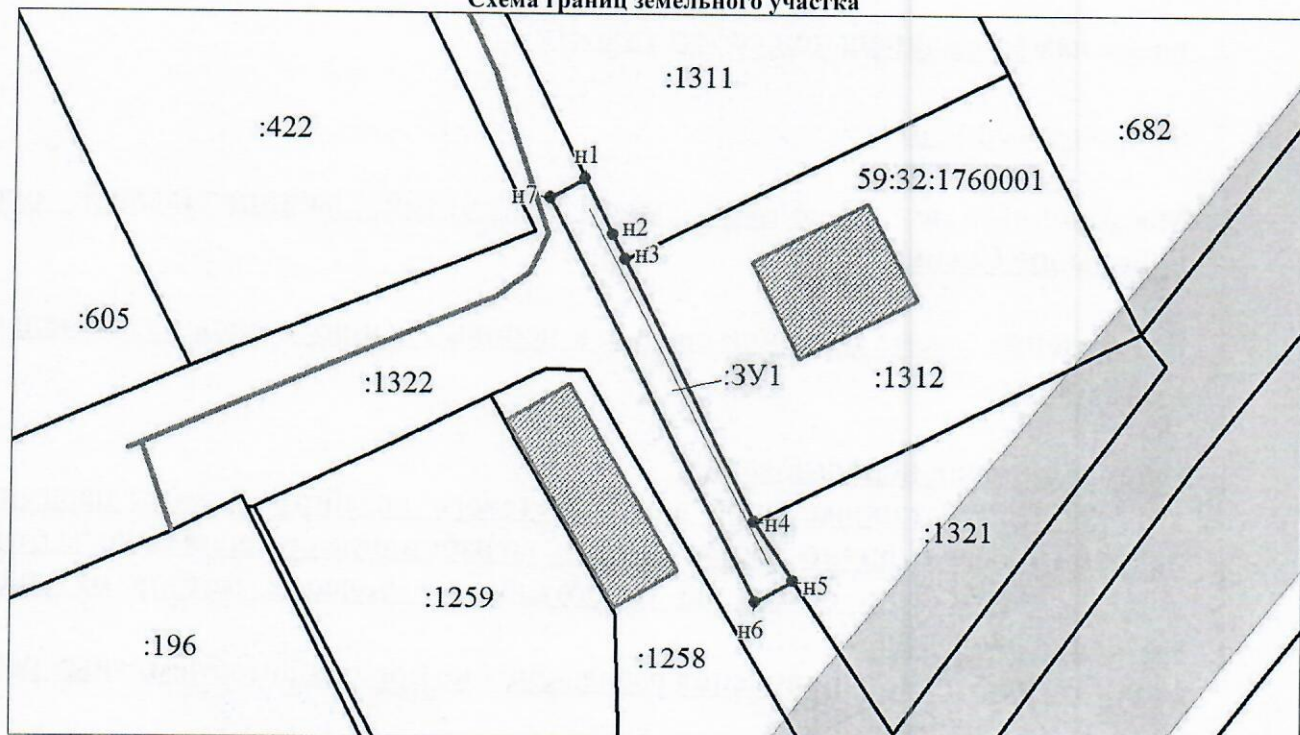

Масштаб 1:500

Условные обозначения:

- | | | | |
|------|---|---------------|--|
| | - граница образуемого земельного участка, предполагаемого к использованию | | - граница земельного участка, сведения о котором содержатся в ЕГРН |
| :ЗУ1 | - обозначение образуемого земельного участка | :1258 | - кадастровый номер земельного участка, сведения о котором содержатся в ЕГРН |
| ● н1 | - обозначение характерной точки границы образуемого земельного участка | 59:32:1760001 | - номер кадастрового квартала |
| | - граница зоны с особыми условиями использования территории | | - граница кадастрового квартала |

Заявитель:

представитель по доверенности

М.П.

(подпись)

(расшифровка подписи)

Субботин О.А.