



**КОМИТЕТ ИМУЩЕСТВЕННЫХ ОТНОШЕНИЙ
АДМИНИСТРАЦИИ ПЕРМСКОГО МУНИЦИПАЛЬНОГО ОКРУГА**

РЕШЕНИЕ

о размещении объектов № 168

Пермский край
Пермский муниципальный округ

27.01.2025

Комитет имущественных отношений администрации Пермского муниципального округа разрешает Публичному акционерному обществу «Россети Урал» (ИНН 6671163413, ОГРН 1056604000970, почтовый адрес: 620026, г. Екатеринбург, ул. Мамина Сибиряка, д. 140)

размещение объекта: «Строительство ВЛ 0,4 кВ с установкой ПУ для электроснабжения села Башкултаево (4500095952)»

на землях муниципальной собственности.

на срок бессрочно

Местоположение: Пермский край, Пермский муниципальный округ, с. Башкултаево

Приложение: схема предполагаемых к использованию земель или земельных участков.

Особые условия использования:

1) При установке опор электросетевого хозяйства учесть параметры ширины проезда улично-дорожной сети, во избежание сужения полосы отвода дороги. Установить опоры на расстоянии не более 2 метров от границ земельного участка.

2) При условии получения разрешения на производство земляных работ.

Заместитель председателя комитета

М.В. Королева
(подпись, печать)

М.В. Королева



СХЕМА ГРАНИЦ
предполагаемых к использованию земель
или части земельного участка на кадастровом плане территории

Объект: Строительство ВЛ 0,4 кВ с установкой ПУ для электроснабжения села Башкултаево (4500095952)

Местоположение: Пермский край, м.о. Пермский, с. Башкултаево

Категория земель: Земли населенных пунктов

Площадь земельного участка: 224 кв.м

Вид разрешенного использования: -

Каталог координат, МСК-59		
№ точки	X	Y
н1	498498.94	2211503.23
н2	498499.06	2211503.83
н3	498487.03	2211513.85
н4	498444.90	2211516.20
н5	498444.71	2211512.18
н6	498485.53	2211509.88
н7	498486.31	2211509.23
н8	498489.94	2211509.07
н9	498489.44	2211506.64
н10	498496.76	2211500.56
н1	498498.94	2211503.23


Описание границ смежных землепользователей:

От н1 до н2 – ЗУ 59:32:0700001:2533

От н2 до н7 – ЗУ 59:32:0700001:2690

От н7 до н9 – ЗУ 59:32:0700001:2655

От н9 до н1 – ЗУ 59:32:0700001:2690

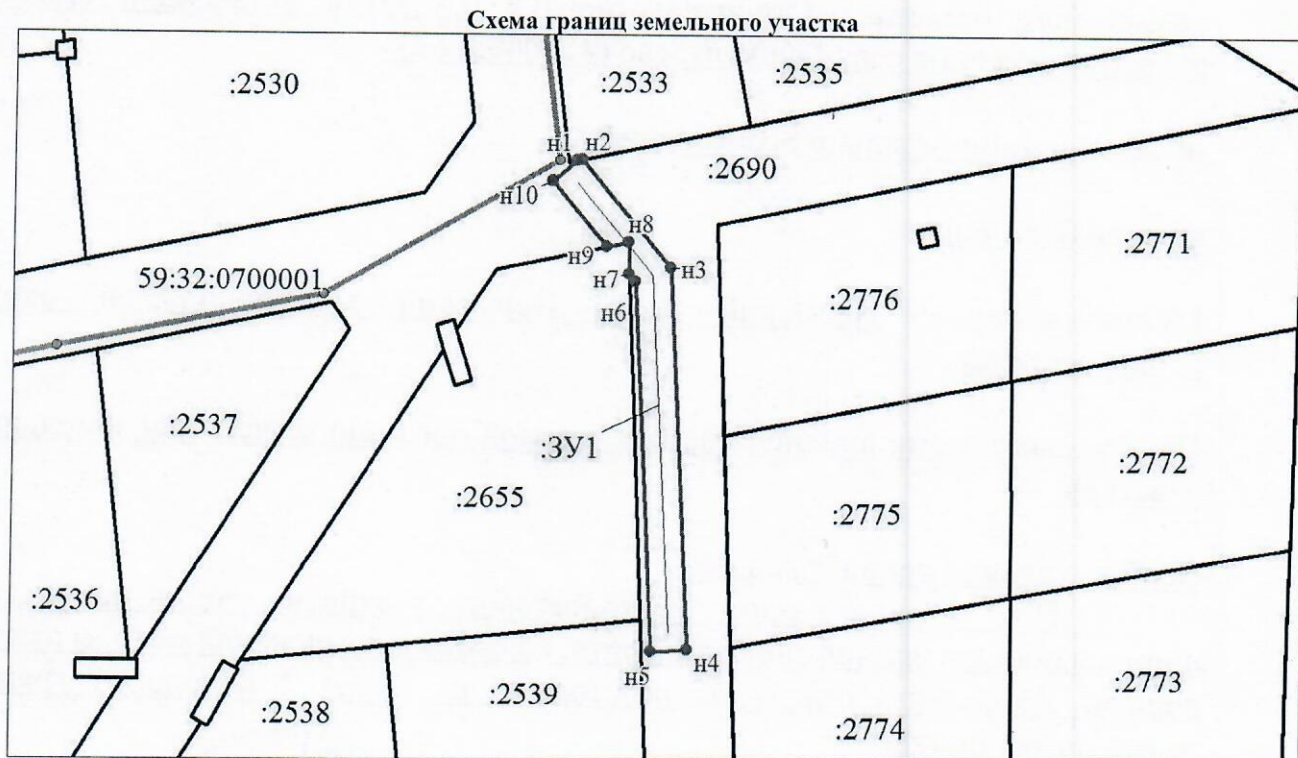

Масштаб 1:800

Условные обозначения:

- граница образуемого земельного участка, предполагаемого к использованию
- обозначение образуемого земельного участка
- обозначение характерной точки границы образуемого земельного участка
- граница зоны с особыми условиями использования территории

- граница земельного участка, сведения о котором содержатся в ЕГРН
- кадастровый номер земельного участка, сведения о котором содержатся в ЕГРН
- номер кадастрового квартала
- граница кадастрового квартала

Заявитель:

представитель по доверенности

М.П.

(подпись)

(расшифровка подписи)

Субботин О.А.