



**КОМИТЕТ ИМУЩЕСТВЕННЫХ ОТНОШЕНИЙ
АДМИНИСТРАЦИИ ПЕРМСКОГО МУНИЦИПАЛЬНОГО ОКРУГА**

РЕШЕНИЕ

о размещении объектов № 179

Пермский край
Пермский муниципальный округ

27.01.2025

Комитет имущественных отношений администрации Пермского муниципального округа разрешает Акционерному обществу «Газпром газораспределение Пермь» (ИНН 5902183841, ОГРН 2125902017723, почтовый адрес: 614000, г. Пермь, ул. Петропавловская, 43)

размещение объекта «газопровод давлением до 1,2 Мпа, для размещения которого не требуется разрешения на строительство»

на землях муниципальной собственности

на срок 1 год

Местоположение: Пермский край, Пермский муниципальный округ, д. Косотуриха, ул. Встречная, к дому 10.

Приложение: схема предполагаемых к использованию земель или части земельного участка.

Особые условия использования:

1. При размещении объекта учесть параметры ширины проезда улично-дорожной сети, во избежание сужения полосы отвода дороги.
2. Получение разрешения на производство земляных работ.

Заместитель председателя комитета


(подпись, печать)

М.В. Королева



Схема предполагаемых к использованию земель или части земельного участка

Объект: Газопровод давлением до 1,2 Мпа, для размещения которого не требуется разрешения на строительство

Местоположение: расположенных по адресу: Пермский край, м.о. Пермский, д. Косотуриха, ул. Встречная, к дому 10

Площадь земель или части земельного участка, кв.м.: 131

Категория земель: земли населенных пунктов

Вид разрешенного использования: -


Каталог координат, м

№ точки границы	X	Y
н1	502945.71	2211242.20
н2	502945.49	2211242.34
н3	502945.48	2211242.34
н4	502936.48	2211248.18
н5	502930.30	2211237.88
н6	502938.86	2211232.33
н7	502939.45	2211231.95
н1	502945.71	2211242.20

Описание границ смежных землепользователей:
 От точки н1 до точки н2 - земельный участок с кадастровым номером 59:32:4070004:1326
 От точки н2 до точки н3 - земли общего пользования
 От точки н3 до точки н4 - земельный участок с кадастровым номером 59:32:4070004:1334
 От точки н4 до точки н5 - земельный участок с кадастровым номером 59:32:4070004:4858
 От точки н5 до точки н6 - земельный участок с кадастровым номером 59:32:4070004:1301
 От точки н6 до точки н7 - земельный участок с кадастровым номером 59:32:4070004:1300
 От точки н7 до точки н1 - земельный участок с кадастровым номером 59:32:4070004:4858

Условные обозначения:

- | | | |
|---|---|---|
| <ul style="list-style-type: none"> - предполагаемый участок земель, на которых планируется размещение объекта :1334 - границы и номер земельного участка, сведения о которых внесены в ЕГРН :6270 - границы и номер объекта капитального строительства, сведения о которых внесены в ЕГРН — - граница кадастрового квартала | <ul style="list-style-type: none"> 59:32-6.6353 - зоны с особыми условиями использования территории, сведения о которых внесены в ЕГРН :3У1 - обозначение запрашиваемого земельного участка н1 - характерная точка границ земель или части земельного участка | <ul style="list-style-type: none"> 59:32:4070004 - номер кадастрового квартала |
|---|---|---|

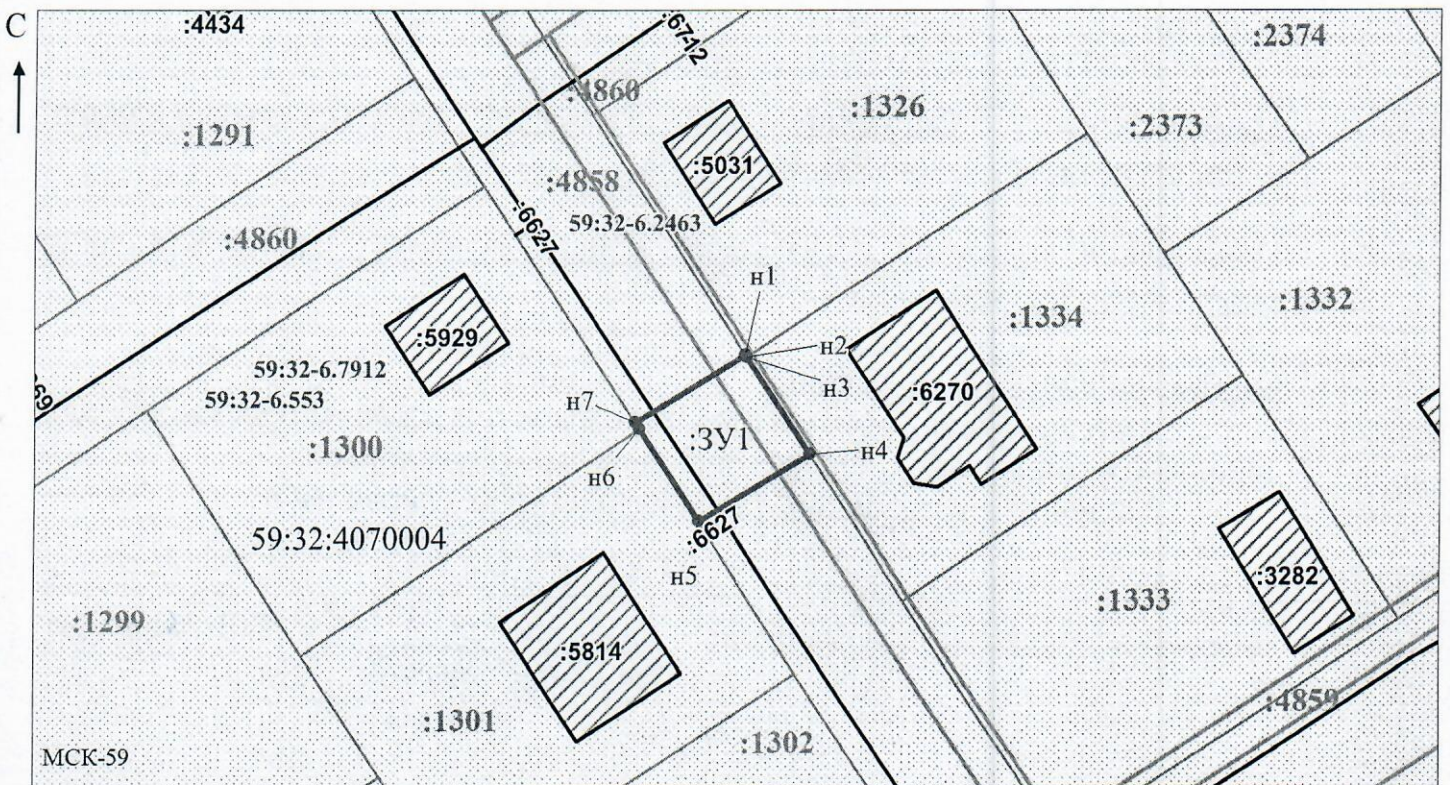

Масштаб 1:500
/ Осипова А.Д.

Заявитель: _____ (подпись, расшифровка подписи)
 МП _____

(для юридических лиц и индивидуальных предпринимателей)