



**КОМИТЕТ ИМУЩЕСТВЕННЫХ ОТНОШЕНИЙ
АДМИНИСТРАЦИИ ПЕРМСКОГО МУНИЦИПАЛЬНОГО ОКРУГА**

РЕШЕНИЕ

о размещении объектов № 185

Пермский край
Пермский муниципальный округ

29.01.2025

Комитет имущественных отношений администрации Пермского муниципального округа разрешает Публичному акционерному обществу «Россети Урал» (ИНН 6671163413, ОГРН 1056604000970, почтовый адрес: 620026, г. Екатеринбург, ул. Мамина Сибиряка, д. 140)

размещение объекта «Строительство ВЛ 0,4 кВ с установкой ПУ для электроснабжения деревни Шилово (4500097632)»

на землях государственная собственность на которые не разграничена

на срок бессрочно

Местоположение: Пермский край, Пермский муниципальный округ, д. Шилово.


Приложение: схема предполагаемых к использованию земель или части земельного участка.

Особые условия использования:

1. При установке опор электросетевого хозяйства учесть параметры ширины проезда улично-дорожной сети, во избежание сужения полосы отвода дороги. Установить опоры на расстоянии не более 2 метров от границ земельного участка.

2. Получение разрешения на производство земляных работ.

Заместитель председателя комитета

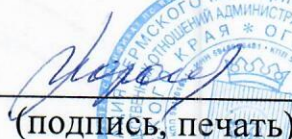
(подпись, печать)

М.В. Королева




СХЕМА ГРАНИЦ
предполагаемых к использованию земель
или части земельного участка на кадастровом плане территории

Объект: Строительство ВЛ 0,4 кВ с установкой ПУ для электроснабжения деревни Шилово (4500097632)
Местоположение: Пермский край, м.о. Пермский, д. Шилово
Категория земель: Земли населенных пунктов
Площадь земельного участка: 91 кв.м
Вид разрешенного использования: -

Каталог координат, МСК-59		
№ точки	X	Y
н1	507827.78	2210751.06
н2	507819.45	2210754.59
н3	507815.20	2210757.65
н4	507805.05	2210762.96
н5	507803.54	2210760.20
н6	507805.51	2210758.88
н7	507809.59	2210756.71
н8	507827.88	2210746.97
н9	507829.49	2210750.17
н1	507827.78	2210751.06

Описание границ смежных землепользователей:

- От н1 до н5 – земли общего пользования
- От н5 до н6 – ЗУ 59:32:3250001:12646
- От н6 до н7 – ЗУ 59:32:3250001:12650
- От н7 до н8 – ЗУ 59:32:3250001:24190
- От н8 до н1 – земли общего пользования

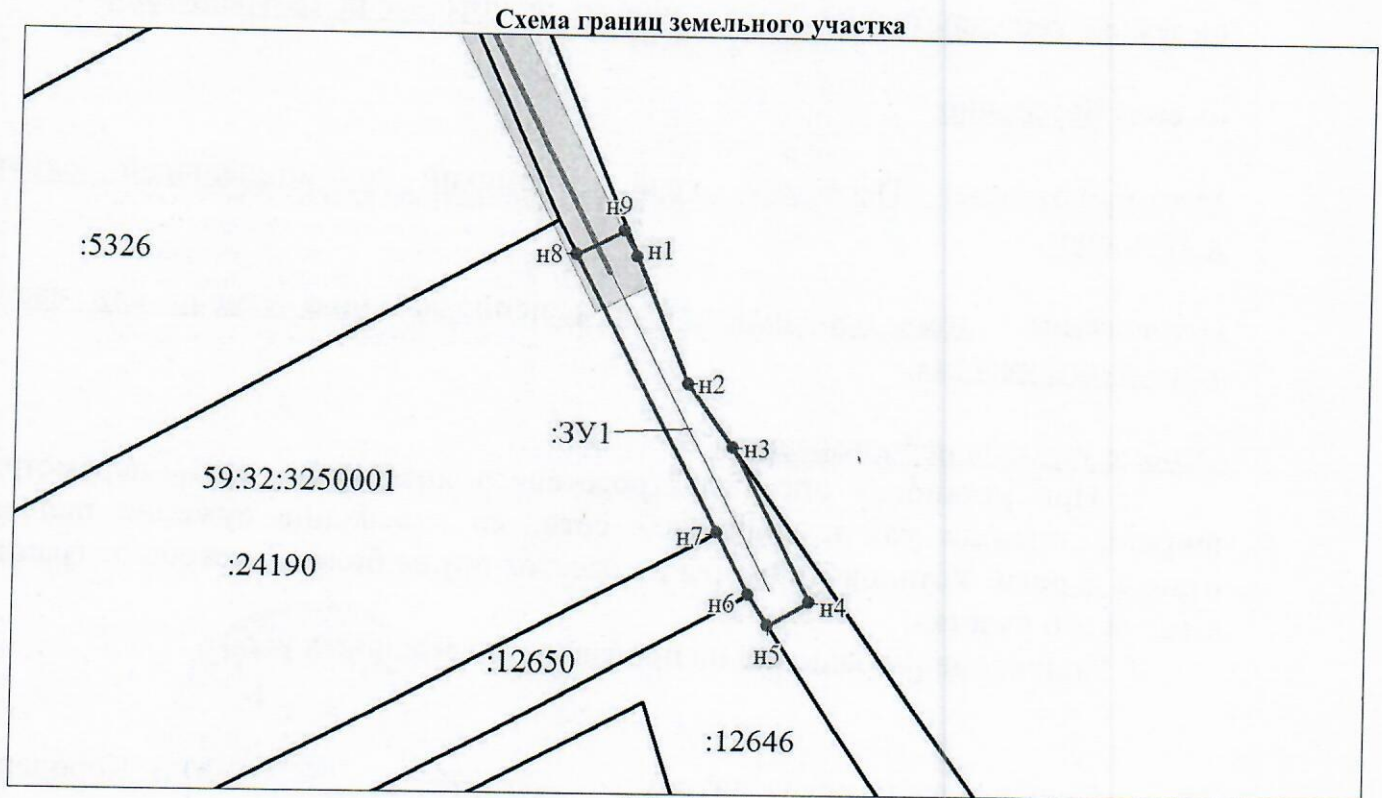

Масштаб 1:500

Условные обозначения:

- | | | | |
|------|---|---------------|--|
| | - граница образуемого земельного участка, предполагаемого к использованию | | - граница земельного участка, сведения о котором содержатся в ЕГРН |
| :ЗУ1 | - обозначение образуемого земельного участка | :12650 | - кадастровый номер земельного участка, сведения о котором содержатся в ЕГРН |
| • н1 | - обозначение характерной точки границы образуемого земельного участка | 59:32:3250001 | - номер кадастрового квартала |
| | - граница зоны с особыми условиями использования территории | | - граница кадастрового квартала |

Заявитель:

представитель по доверенности

М.П.

(подпись)

Субботин О.А.

(расшифровка подписи)