



**КОМИТЕТ ИМУЩЕСТВЕННЫХ ОТНОШЕНИЙ
АДМИНИСТРАЦИИ ПЕРМСКОГО МУНИЦИПАЛЬНОГО ОКРУГА**

РЕШЕНИЕ

о размещении объектов № 187

Пермский край
Пермский муниципальный округ

29.01.2025

Комитет имущественных отношений администрации Пермского муниципального округа разрешает Публичному акционерному обществу «Россети Урал» (ИНН 6671163413, ОГРН 1056604000970, почтовый адрес: 620026, г. Екатеринбург, ул. Мамина Сибиряка, д. 140)

размещение объекта «Строительство ВЛ 0,4 кВ с установкой ПУ для электроснабжения села Култаево (4500096867)»

на землях государственная собственность на которые не разграничена

на срок бессрочно

Местоположение: Пермский край, Пермский муниципальный округ, с. Култаево.


Приложение: схема предполагаемых к использованию земель или части земельного участка.

Особые условия использования:

1. При установке опор электросетевого хозяйства учесть параметры ширины проезда улично-дорожной сети, во избежание сужения полосы отвода дороги. Установить опоры на расстоянии не более 2 метров от границ земельного участка.

2. Получение разрешения на производство земляных работ.

Заместитель председателя комитета


(подпись, печать)

М.В. Королева



СХЕМА ГРАНИЦ
предполагаемых к использованию земель
или части земельного участка на кадастровом плане территории

Объект: Строительство ВЛ 0,4 кВ с установкой ПУ для электроснабжения села Култаево (4500096867)

Местоположение: Пермский край, м.о. Пермский, с. Култаево

Категория земель: Земли сельскохозяйственного назначения

Площадь земельного участка: 63 кв.м

Вид разрешенного использования: -

Каталог координат, МСК-59		
№ точки	X	Y
н1	504839.53	2214731.03
н2	504861.26	2214761.60
н3	504859.79	2214762.57
н4	504838.24	2214731.99
н1	504839.53	2214731.03


Описание границ смежных землепользователей:

От н1 до н3 – земли общего пользования

От н3 до н4 – ЗУ 59:32:0000000:148

От н4 до н1 – земли общего пользования

Схема границ земельного участка

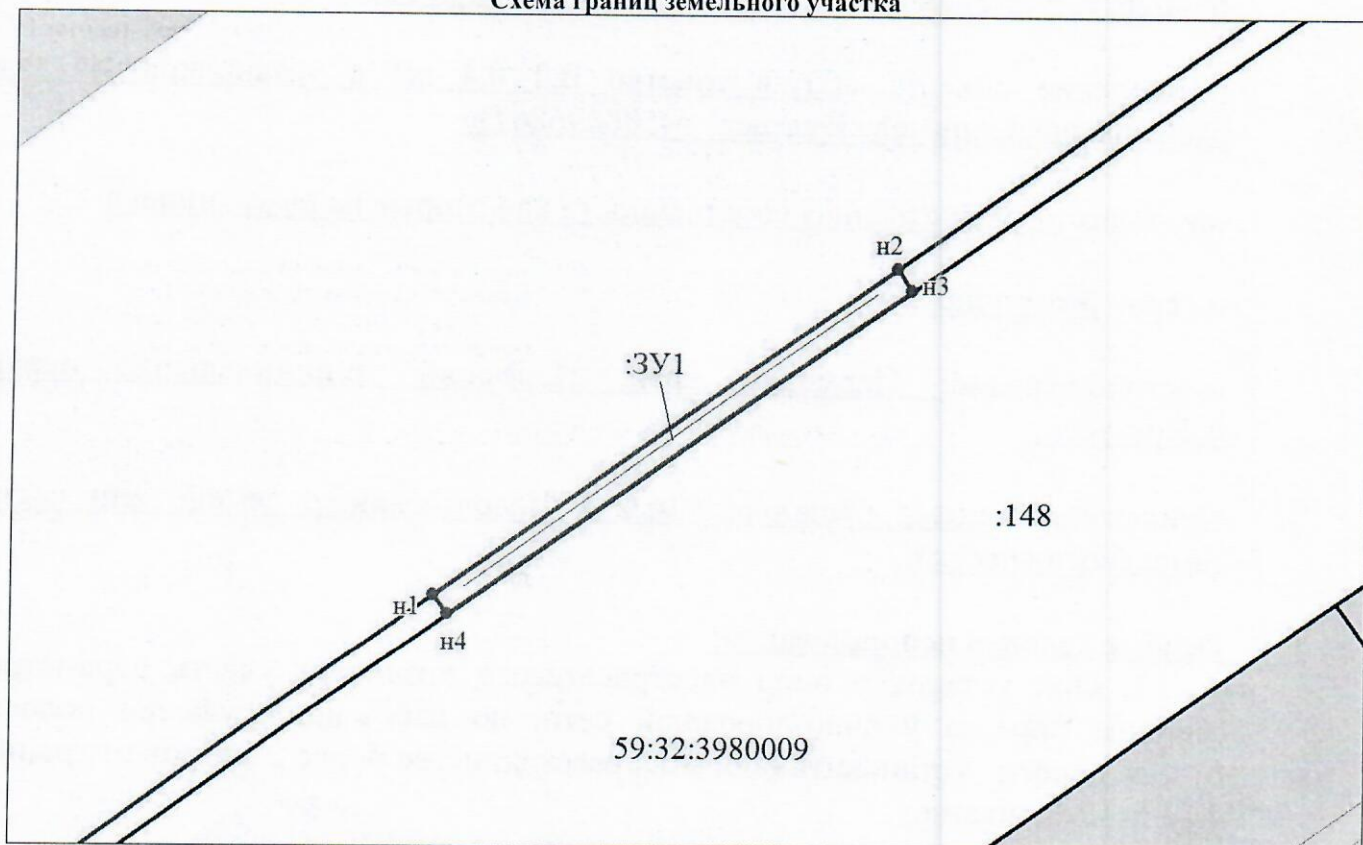

Масштаб 1:500

Условные обозначения:

	- граница образуемого земельного участка, предполагаемого к использованию		- граница земельного участка, сведения о котором содержатся в ЕГРН
:ЗУ1	- обозначение образуемого земельного участка	:148	- кадастровый номер земельного участка, сведения о котором содержатся в ЕГРН
• н1	- обозначение характерной точки границы образуемого земельного участка	59:32:3980009	- номер кадастрового квартала
	- граница зоны с особыми условиями использования территории		- граница кадастрового квартала

Заявитель:

представитель по доверенности

М.П.

(подпись)

(расшифровка подписи)

Субботин О.А.