



**КОМИТЕТ ИМУЩЕСТВЕННЫХ ОТНОШЕНИЙ
АДМИНИСТРАЦИИ ПЕРМСКОГО МУНИЦИПАЛЬНОГО ОКРУГА**

РЕШЕНИЕ

о размещении объектов № 188

Пермский край
Пермский муниципальный округ

29.01.2025

Комитет имущественных отношений администрации Пермского муниципального округа разрешает Публичному акционерному обществу «Россети Урал» (ИНН 6671163413, ОГРН 1056604000970, почтовый адрес: 620026, г. Екатеринбург, ул. Мамина Сибиряка, д. 140)

размещение объекта «Строительство ВЛ 0,4 кВ с установкой ПУ. Реконструкция ТП-47643 для электроснабжения деревни Ежи (4500092749)»

на землях государственная собственность на которые не разграничена

на срок бессрочно

Местоположение: Пермский край, Пермский муниципальный округ, д. Ежи.


Приложение: схема предполагаемых к использованию земель или части земельного участка.

Особые условия использования:

1. При установке опор электросетевого хозяйства учесть параметры ширины проезда улично-дорожной сети, во избежание сужения полосы отвода дороги. Установить опоры на расстоянии не более 2 метров от границ земельного участка.

2. Получение разрешения на производство земляных работ.

Заместитель председателя комитета

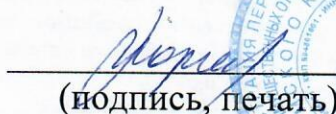
(подпись, печать)

М.В. Королева



СХЕМА ПРЕДПОЛАГАЕМЫХ К ИСПОЛЬЗОВАНИЮ ЗЕМЕЛЬ ИЛИ ЧАСТИ ЗЕМЕЛЬНОГО УЧАСТКА

Объект: «Строительство ВЛ 0,4 кВ с установкой ПУ. Реконструкция ТП-47643 для электроснабжения деревни Ежи (4500092749)»

Местоположение объекта: Пермский край, Пермский муниципальный округ, д. Ежи

Площадь земель или части земельного участка, кв.м.: 425


Категория земель: земли населённых пунктов

Вид разрешенного использования земельного участка: -

Цель использования: под объекты инженерного оборудования электроснабжения

Координаты характерных точек
(МСК-59, зона 2)

№ п/п	X	Y
1	508895,41	2208769,63
2	508892,65	2208772,51
3	508868,31	2208746,89
4	508832,76	2208774,72
5	508830,79	2208776,06
6	508824,75	2208777,42
7	508809,88	2208775,48
8	508810,14	2208771,48
9	508824,03	2208773,29
10	508829,40	2208772,27
11	508868,71	2208741,50
1	508895,41	2208769,63

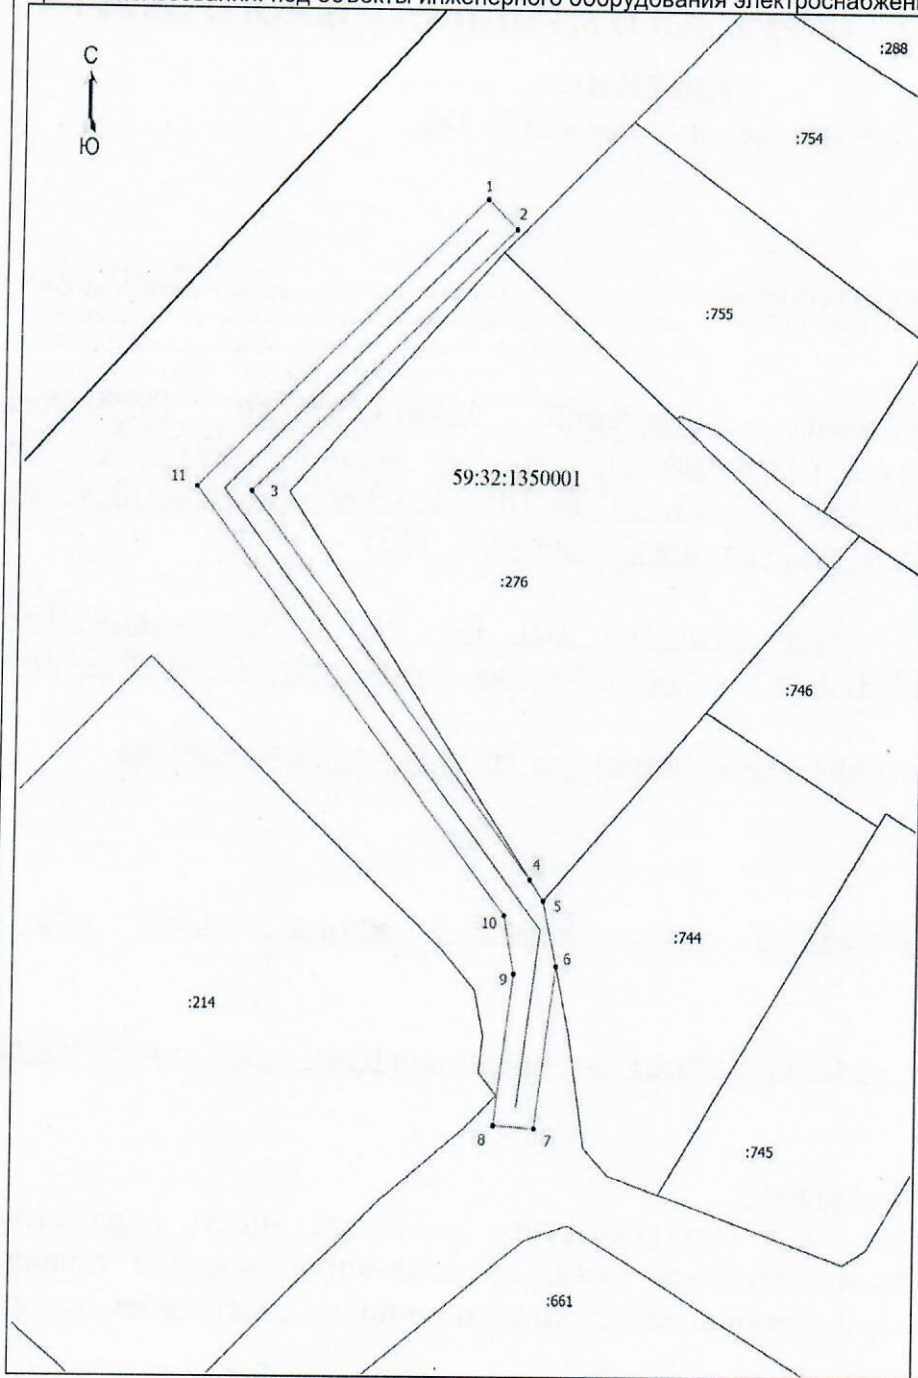

Масштаб 1: 500

Условные обозначения:

- - Граница кадастрового квартала
- - Граница земельного участка, согласно сведениям из ЕГРН
- - Граница предполагаемых к использованию земель или части земельного участка
- - Граница сооружения, планируемого к строительству
- 59:32:1350001 - Номер кадастрового квартала
- :276 - Кадастровый номер земельного участка
- *1 - Обозначение новой характерной точки

Описание смежных землепользований:

- 1-4 неразграниченный зем.участок
- 4-5 59:32:1350001:276
- 5-6 59:32:1350001:744
- 6-1 неразграниченный зем.участок

Заявитель Байдин, И.В.
 (действующий по доверенности от 15.01.2025 № ПЭ/26-2025)

