



**КОМИТЕТ ИМУЩЕСТВЕННЫХ ОТНОШЕНИЙ
АДМИНИСТРАЦИИ ПЕРМСКОГО МУНИЦИПАЛЬНОГО ОКРУГА**

РЕШЕНИЕ
о размещении объектов № 191

Пермский край
Пермский муниципальный округ

29.01.2025

Комитет имущественных отношений администрации Пермского муниципального округа разрешает Акционерному обществу «Газпром газораспределение Пермь» (ИНН 5902183841, ОГРН 1025900512670, почтовый адрес: 614000, г. Пермь, ул. Петропавловская, 43)

размещение объекта «Газопровод давлением до 1.2 Мпа, для размещения которого не требуется разрешения на строительство»

на землях государственная собственность на которые не разграничена

на срок 1 год

Местоположение: Пермский край, м.о. Пермский, д. Кондратово, ул. Радужная, к дому 17

Приложение: схема предполагаемых к использованию земель или части земельного участка.

Особые условия использования:

- 1) При размещении газопровода учесть параметры ширины проезда улично-дорожной сети, во избежание сужения полосы отвода дороги.
- 2) При условии получения разрешения на производство земляных работ.

Заместитель председателя комитета


(подпись, печать)  М.В. Королева

Схема предполагаемых к использованию земель или части земельного участка

Объект: Газопровод давлением до 1,2 Мпа, для размещения которого не требуется разрешения на строительство

Местоположение: расположенных по адресу: Пермский край, м.о. Пермский, д. Кондратово, ул. Радужная, к дому 17

Площадь земель или части земельного участка, кв.м.: **43**

Категория земель: земли населенных пунктов

Вид разрешенного использования: -

От точки n1 до точки n3 - земельный участок

с кадастровым номером 59:32:3410001:51

От точки n3 до точки n6 - земли общего пользования

От точки n6 до точки n1 - земельный участок


с кадастровым номером 59:32:3410001:818

Каталог координат, м

№ точки границы	X	Y
n1	515091.57	2223230.42
n2	515090.03	2223228.45
n3	515084.63	2223221.61
n4	515086.60	2223219.89
n5	515096.38	2223231.28
n6	515093.84	2223233.19
n7	515092.53	2223231.58
n1	515091.57	2223230.42

Условные обозначения:

- :51 - границы и номер земельного участка, сведения о которых внесены в ЕГРН
- предполагаемый участок земель, на которых планируется размещение объекта
- :4347 - границы и номер объекта капитального строительства, сведения о которых внесены в ЕГРН
- 59:32-6.553 - зоны с особыми условиями использования территории, сведения о которых внесены в ЕГРН
- :ЗУ1 - обозначение запрашиваемого земельного участка
- :51 - характеристическая точка границ земель или части земельного участка
- 59:32:3410001 - номер кадастрового квартала

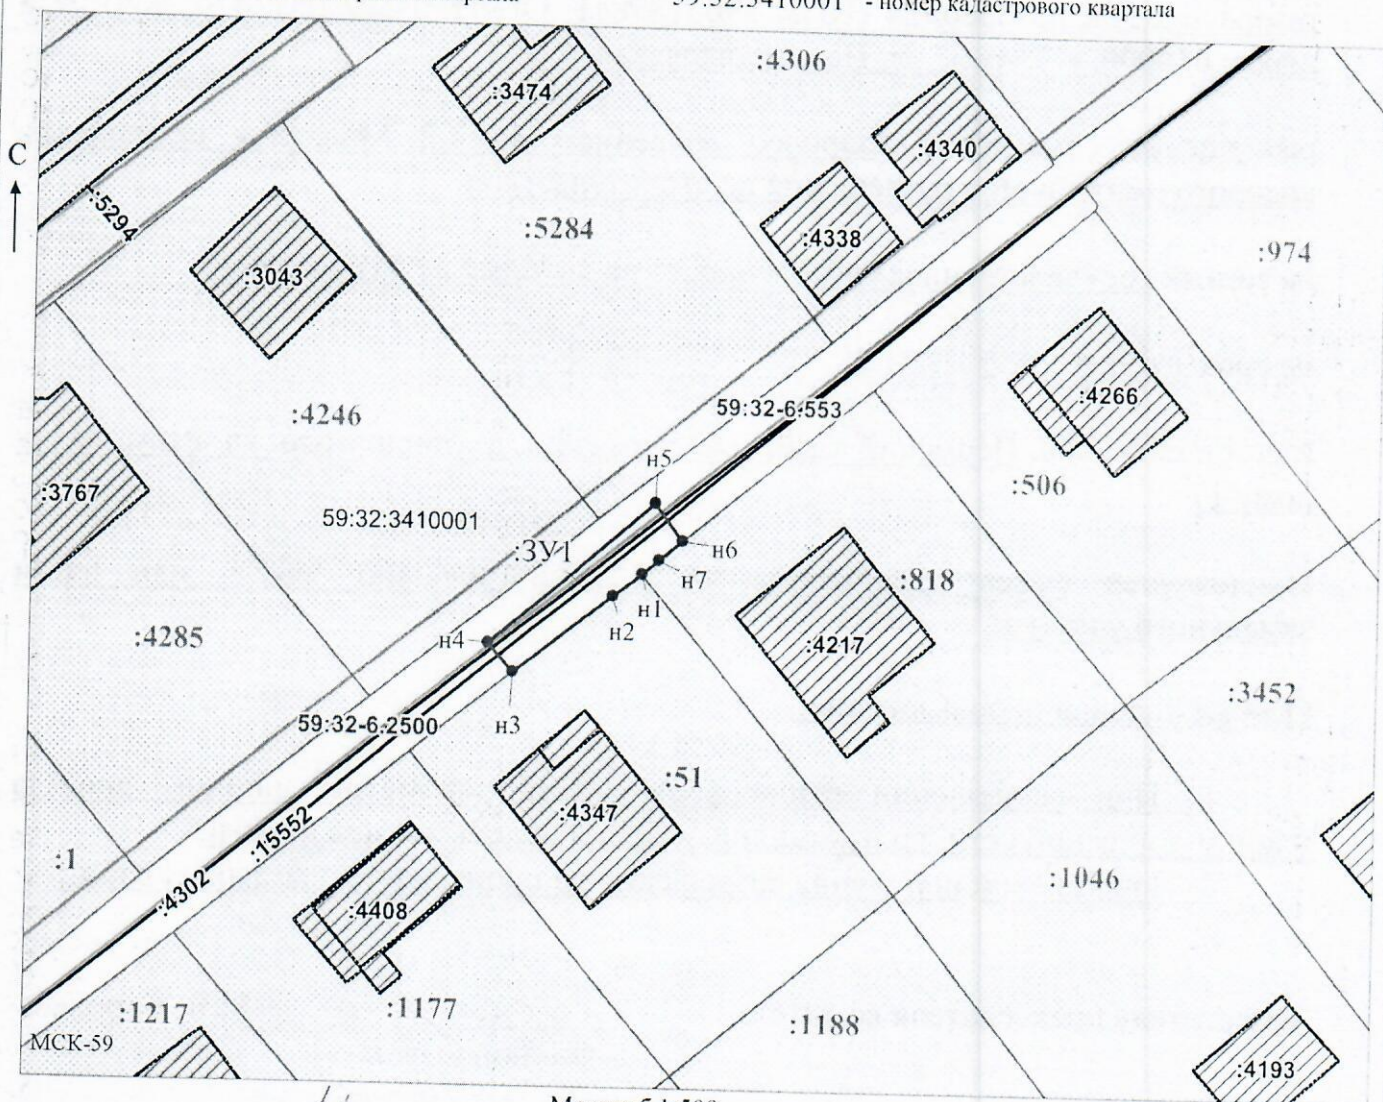

Заявитель: _____

МП

(подпись, расшифровка подписи)

(для юридических лиц
и индивидуальных предпринимателей)

Масштаб 1:500

/ Горбунова А.П.