



**КОМИТЕТ ИМУЩЕСТВЕННЫХ ОТНОШЕНИЙ
АДМИНИСТРАЦИИ ПЕРМСКОГО МУНИЦИПАЛЬНОГО ОКРУГА**

РЕШЕНИЕ

о размещении объектов № 201

Пермский край
Пермский муниципальный округ

31.01.2025

Комитет имущественных отношений администрации Пермского муниципального округа разрешает Акционерному обществу «Газпром газораспределение Пермь» (ИНН 5902183841, ОГРН 1025900512670, почтовый адрес: 614000, г. Пермь, ул. Петропавловская, 43)

размещение объекта «Газопровод давлением до 1.2 Мпа, для размещения которого не требуется разрешения на строительство»

на землях государственная собственность на которые не разграничена

на срок 1 год

Местоположение: рядом с домом по адресу: Пермский край, м.о. Пермский, п. Юго-Камский, ул. Энгельса, к дому 5

Приложение: схема предполагаемых к использованию земель или части земельного участка.

Особые условия использования:

- 1) При размещении газопровода учесть параметры ширины проезда улично-дорожной сети, во избежание сужения полосы отвода дороги.
- 2) При условии получения разрешения на производство земляных работ.

Заместитель председателя комитета


(подпись, печать)


М.В. Королева

Схема предполагаемых к использованию земель или части земельного участка

Объект: Газопровод давлением до 1,2 Мпа, для размещения которого не требуется разрешения на строительство
 Местоположение: расположенных по адресу: Пермский край, м.о. Пермский, п. Юго-Камский, ул. Энгельса, к дому 5

Площадь земель или части земельного участка, кв.м.: 190

Категория земель: земли населенных пунктов

Вид разрешенного использования: -

Каталог координат, м

№ точки границы	X	Y
n1	484408.33	2193516.04
n2	484404.33	2193515.87
n3	484404.29	2193514.21
n4	484401.59	2193514.15
n5	484396.14	2193513.41
n6	484364.70	2193505.87
n7	484365.64	2193501.99
n8	484399.52	2193510.11
n9	484406.36	2193510.25
n10	484410.36	2193510.51
n11	484410.10	2193514.51
n12	484408.29	2193514.39
n1	484408.33	2193516.04

Описание границ смежных землепользователей:

От точки n1 до точки n2 - земельный участок с кадастровым номером 59:32:0100009:2670


От точки n2 до точки n4 - земли общего пользования

От точки n4 до точки n5 - земельный участок с кадастровым номером 59:32:0100009:14536

От точки n5 до точки n1 - земли общего пользования

Условные обозначения:

- предполагаемый участок земель, на которых планируется размещение объекта
 - :14536 - границы и номер земельного участка, сведения о которых внесены в ЕГРН
 - :10272 - границы и номер объекта капитального строительства, сведения о которых внесены в ЕГРН
 - 59:32-6.7096 - зоны с особыми условиями использования территории, сведения о которых внесены в ЕГРН
 - :ЗУ1 - обозначение запрашиваемого земельного участка
 - n1 - характерная точка границ земель или части земельного участка
 - - граница кадастрового квартала
- 59:32:0100009 - номер кадастрового квартала

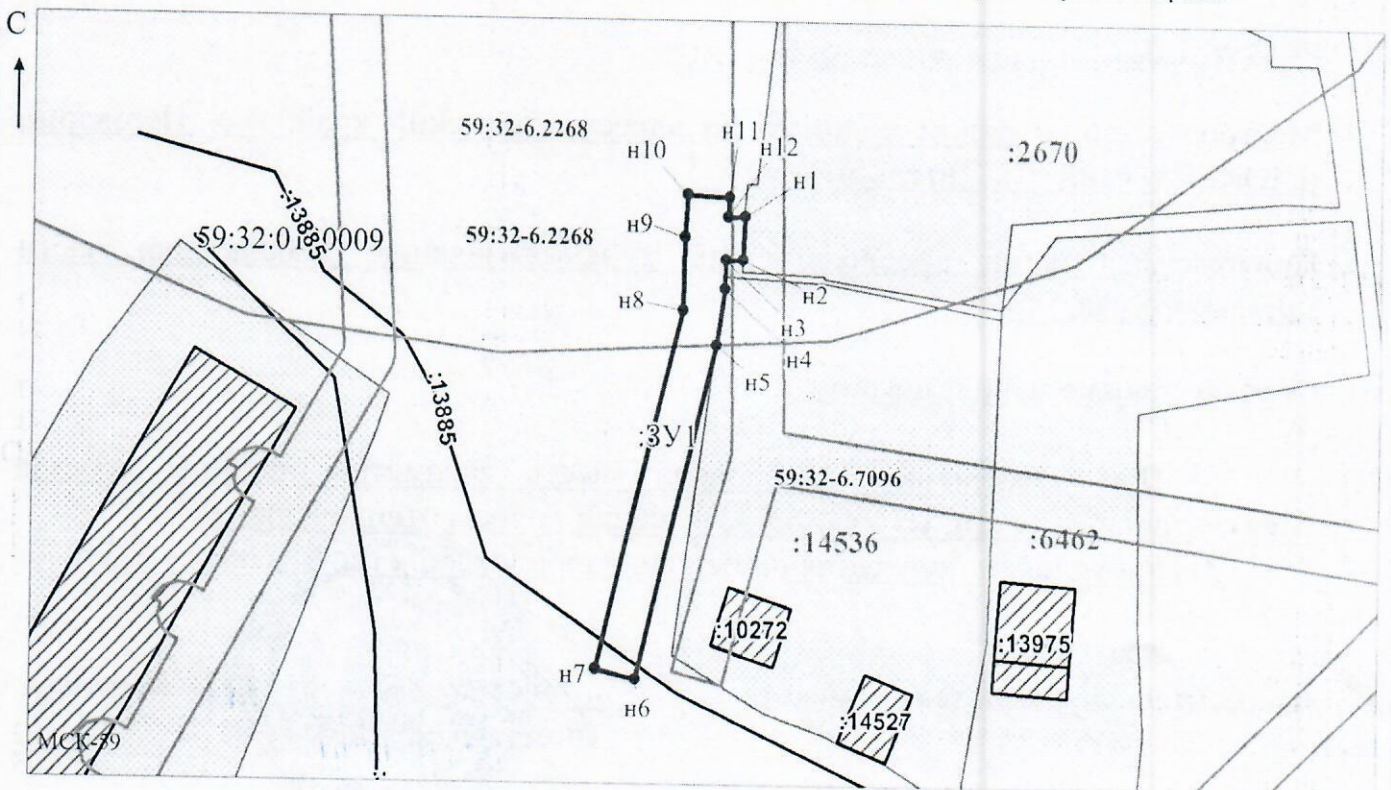

Масштаб 1:700

/ Осипова А.Д.

Заявитель: _____

МП

(подпись, расшифровка подписи)

(для юридических лиц и индивидуальных предпринимателей)