



**КОМИТЕТ ИМУЩЕСТВЕННЫХ ОТНОШЕНИЙ
АДМИНИСТРАЦИИ ПЕРМСКОГО МУНИЦИПАЛЬНОГО ОКРУГА**

РЕШЕНИЕ

о размещении объектов № 203

Пермский край
Пермский муниципальный округ

31.01.2025

Комитет имущественных отношений администрации Пермского муниципального округа разрешает Акционерному обществу «Газпром газораспределение Пермь» (ИНН 5902183841, ОГРН 1025900512670, почтовый адрес: 614000, г. Пермь, ул. Петропавловская, 43)

размещение объекта «Газопровод давлением до 1.2 Мпа, для размещения которого не требуется разрешения на строительство»

на землях государственная собственность на которые не разграничена

на срок 1 год

Местоположение: Пермский край, м.о. Пермский, п. Юго-Камский, ул. Советская, к дому 116

Приложение: схема предполагаемых к использованию земель или части земельного участка.

Особые условия использования:

- 1) При размещении газопровода учесть параметры ширины проезда улично-дорожной сети, во избежание сужения полосы отвода дороги.
- 2) При условии получения разрешения на производство земляных работ.

Заместитель председателя комитета

(подпись, печать)

М.В. Королева



Схема предполагаемых к использованию земель или части земельного участка

Объект: Газопровод давлением до 1,2 Мпа, для размещения которого не требуется разрешения на строительство
 Местоположение: расположенных по адресу: Пермский край, м.о. Пермский, п. Юго-Камский, ул. Советская, к дому 116

Площадь земель или части земельного участка, кв.м.: 277

Категория земель: земли населенных пунктов

Вид разрешенного использования: -

Каталог координат, м


№ точки границы	X	Y
n1	484277.70	2192503.02
n2	484277.62	2192504.10
n3	484278.62	2192504.15
n4	484278.40	2192507.08
n5	484277.74	2192507.03
n6	484275.72	2192506.87
n7	484274.63	2192516.12
n8	484276.07	2192520.40
n9	484279.44	2192523.76
n10	484282.31	2192526.39
n11	484300.54	2192527.07
n12	484314.55	2192534.96
n13	484316.29	2192535.94
n14	484318.03	2192536.92
n15	484316.07	2192540.40
n16	484314.33	2192539.42
n17	484306.17	2192534.83
n18	484306.23	2192533.77
n19	484304.12	2192533.68
n20	484299.42	2192531.03
n21	484280.69	2192530.33
n22	484276.68	2192526.66
n23	484272.57	2192522.56
n24	484270.55	2192516.54
n25	484272.20	2192502.57
n1	484277.70	2192503.02

Описание границ смежных землепользователей:
 От точки n1 до точки n3 - земельный участок с кадастровым номером 59:32:0100009:12551
 От точки n3 до точки n4 - земельный участок с кадастровым номером 59:32:0100009:1786
 От точки n4 до точки n17 - земли общего пользования
 От точки n17 до точки n19 - земельный участок с кадастровым номером 59:32:0100009:58
 От точки n19 до точки n1 - земли общего пользования

Условные обозначения:

- предполагаемый участок земель, на которых планируется размещение объекта
- :1786 - границы и номер земельного участка, сведения о которых внесены в ЕГРН
- :12104 - границы и номер объекта капитального строительства, сведения о которых внесены в ЕГРН
- граница кадастрового квартала
- 59:32-6.735 - зоны с особыми условиями использования территории, сведения о которых внесены в ЕГРН
- :ЗУ1 - обозначение запрашиваемого земельного участка
- n1 - характерная точка границ земель или части земельного участка

59:32:0100009 - номер кадастрового квартала

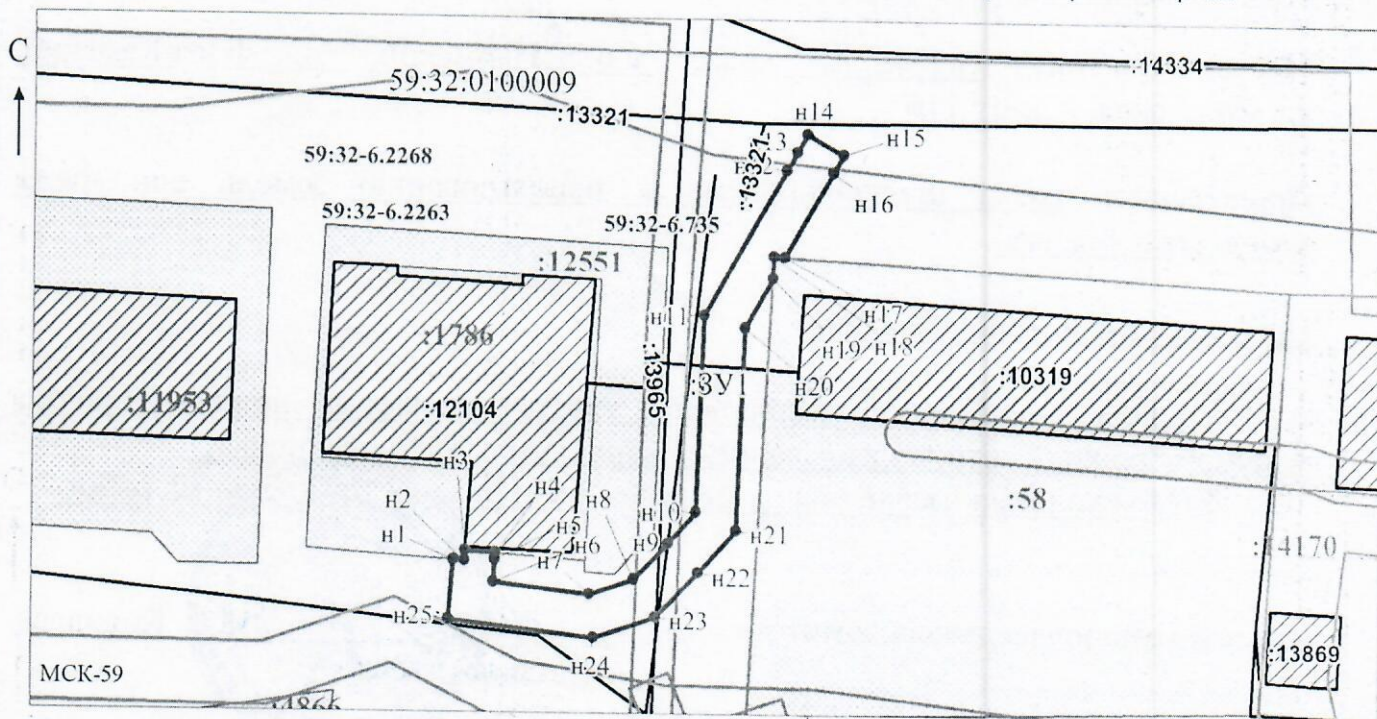

Масштаб 1:700
/ Осипова А.Д.

Заявитель: _____
 МП _____ (подпись, расшифровка подписи)

(для юридических лиц
и индивидуальных предпринимателей)