



**КОМИТЕТ ИМУЩЕСТВЕННЫХ ОТНОШЕНИЙ  
АДМИНИСТРАЦИИ ПЕРМСКОГО МУНИЦИПАЛЬНОГО ОКРУГА**

**РЕШЕНИЕ**

о размещении объектов № 221

Пермский край  
Пермский муниципальный округ

31.01.2025

Комитет имущественных отношений администрации Пермского муниципального округа разрешает Акционерному обществу «Газпром газораспределение Пермь» (ИНН 5902183841, ОГРН 1025900512670, почтовый адрес: 614000, г. Пермь, ул. Петропавловская, 43)

размещение объекта «Газопровод давлением до 1,2 Мпа, для размещения которого не требуется разрешения на строительство»

на землях государственная собственность на которые не разграничена.

на срок бессрочно

Местоположение: расположенных по адресу: Пермский край, Пермский м.о., п. Протасы, квартал 28а, зу 6

Приложение: схема предполагаемых к использованию земель или части земельного участка.

Особые условия использования:

- 1) При размещении газопровода учесть параметры ширины проезда улично-дорожной сети, во избежание сужения полосы отвода дороги.
- 2) При условии получения разрешения на производство земляных работ.

Заместитель председателя комитета

  
(подпись, печать)

М.В. Королева



# Схема предполагаемых к использованию земель или части земельного участка

Объект: Газопровод давлением до 1,2 Мпа, для размещения которого не требуется разрешения на строительство

Местоположение: расположенных по адресу: Пермский край, м.о. Пермский, п.Протасы, квартал 28а, зу 6

Каталог координат, м

Площадь земель или части земельного участка, кв.м.: 194

Категория земель: земли населенных пунктов

Вид разрешенного использования: -


Описание границ смежных землепользователей:

От точки n1 до точки n1 - земли общего пользования

№ точки границы	X	Y
n1	502228.47	2206226.87
n2	502235.20	2206213.88
n3	502247.10	2206219.17
n4	502245.82	2206221.64
n5	502239.29	2206232.87
n1	502228.47	2206226.87

### Условные обозначения:

- |   |   |
|---|---|
| <ul style="list-style-type: none"> <li><span style="border: 1px solid black; display: inline-block; width: 20px; height: 10px; margin-right: 5px;"></span> - предполагаемый участок земель, на которых планируется размещение объекта</li> <li><span style="border: 1px solid black; padding: 2px; margin-right: 5px;">59:32-6.7357</span> - зоны с особыми условиями использования территории, сведения о которых внесены в ЕГРН</li> <li><b>:ЗУ1</b> - обозначение запрашиваемого земельного участка</li> <li><span style="border: 1px solid black; padding: 2px; margin-right: 5px;">:1232</span> - границы и номер земельного участка, сведения о которых внесены в ЕГРН</li> </ul> | <ul style="list-style-type: none"> <li><span style="display: inline-block; width: 10px; height: 10px; border: 1px solid black; border-radius: 50%; text-align: center; vertical-align: middle;">n1</span> - характеристическая точка границ земель или части земельного участка</li> <li>59:32:0670001 - номер кадастрового квартала</li> <li><span style="border: 1px solid black; padding: 2px; margin-right: 5px;">:2295</span> - границы и номер объекта капитального строительства, сведения о которых внесены в ЕГРН</li> <li><span style="border-bottom: 1px solid black; display: inline-block; width: 20px; margin-right: 5px;"></span> - граница кадастрового квартала</li> </ul> |
|---|---|

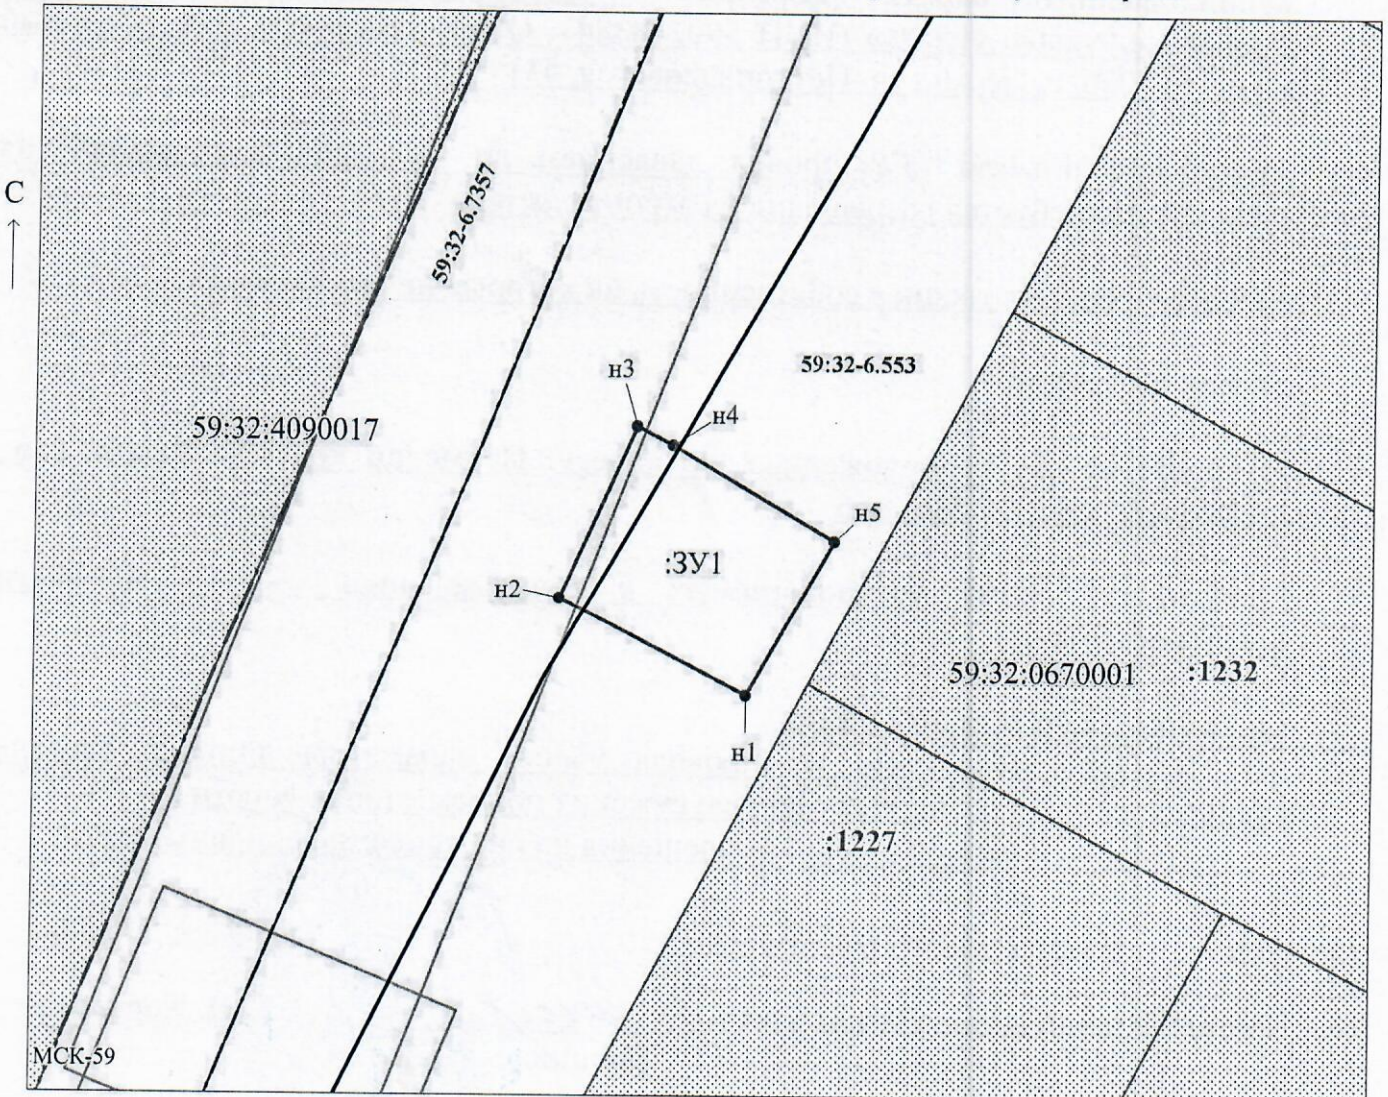

Заявитель: \_\_\_\_\_ / Егошина И.В. \_\_\_\_\_  
 (подпись, расшифровка подписи)

Масштаб 1:500

МП (для юридических лиц и индивидуальных предпринимателей)