



**КОМИТЕТ ИМУЩЕСТВЕННЫХ ОТНОШЕНИЙ  
АДМИНИСТРАЦИИ ПЕРМСКОГО МУНИЦИПАЛЬНОГО ОКРУГА**

**РЕШЕНИЕ**

о размещении объектов № 230

Пермский край  
Пермский муниципальный округ

31.01.2025

Комитет имущественных отношений администрации Пермского муниципального округа разрешает ООО «Специализированный Застройщик» Медовый 8» (ИНН 5904405786, ОГРН 1235900007705, юридический адрес: 614064, Пермский край, г. Пермь, ул. Героев Хасана, зд. 45А, Офис 306) размещение объекта «Земельный участок под элементы благоустройства территории и размещения малых архитектурных форм для встроенного детского общеобразовательного учреждения по объекту: «Комплекс жилых домов в восьмом квартале микрорайона «Новый» в д. Кондратово Пермского района, Пермского края»»

на землях муниципальной собственности.

на срок 11 месяцев.

Местоположение: Пермский край, Пермский муниципальный округ, д. Кондратово

Приложение: схема предполагаемых к использованию земель или части земельного участка.

Особые условия использования:

1. Без права возведения объектов капитального строительства, без права регистрации объектов капитального строительства, без права возведения ограждения, с правом свободного доступа неограниченного круга лиц.

2. В соответствии с абз. 2 п. 8.2. Положения о порядке и условиях размещения объектов на землях или земельных участках, находящихся в государственной или муниципальной собственности, на территории Пермского края без предоставления земельных участков и установления сервитутов, публичного сервитута, утвержденного постановлением Правительства Пермского края от 22.07.2015 № 478-п, при прекращении действия решения о размещении объектов размещенные объекты демонтируются заявителем за счет собственных средств в срок не позднее 14 календарных дней с даты получения письма Комитета имущественных отношений администрации Пермского муниципального района о прекращении действия решения о размещении объектов.

Заместитель председателя комитета



М.В. Королева

(подпись, печать)

# Схема предполагаемых к использованию земель или части земельного участка

Объект: Земельный участок под элементы благоустройства территории и размещения малых архитектурных форм для встроенного детского общеобразовательного учреждения по объекту: "Комплекс жилых домов в восьмом квартале микрорайона «Новый» в д. Кондратово Пермского района, Пермского края"  
 Местоположение: Пермский край, Пермский муниципальный округ, д. Кондратово  
 Площадь земель (:ЗУ1): 3764,00 кв.м  
 Категория земель: земли населенных пунктов

## Каталог координат поворотных точек границы МСК-59


Обозначение характерных точек границы	Координаты, м	
	X	Y
1	515449.67	2224954.49
2	515411.73	2224981.96
3	515411.71	2224981.95
4	515318.92	2224927.51
5	515323.99	2224923.53
6	515350.04	2224936.85
7	515376.34	2224918.24
8	515386.10	2224910.59

## Описание границ смежных землепользователей:

от т.1 до т.2 - 59:32:3410001:4381  
 от т.2 до т.4 - 59:32:3410001:4381  
 от т.4 до т.5 - 59:32:3410001:4388  
 от т.5 до т.1 - 59:32:0000000:16159

## Условные обозначения:

- 59:32:0000000 - кадастровый номер кадастрового квартала
- :16160 - номер учтенного земельного участка
- :ЗУ1 - обозначение образуемого земельного участка
- n1,1 - характерная точка границы, сведения о которой позволяют однозначно определить ее положение на местности
- граница смежного земельного участка
- граница земель, предполагаемых к использованию

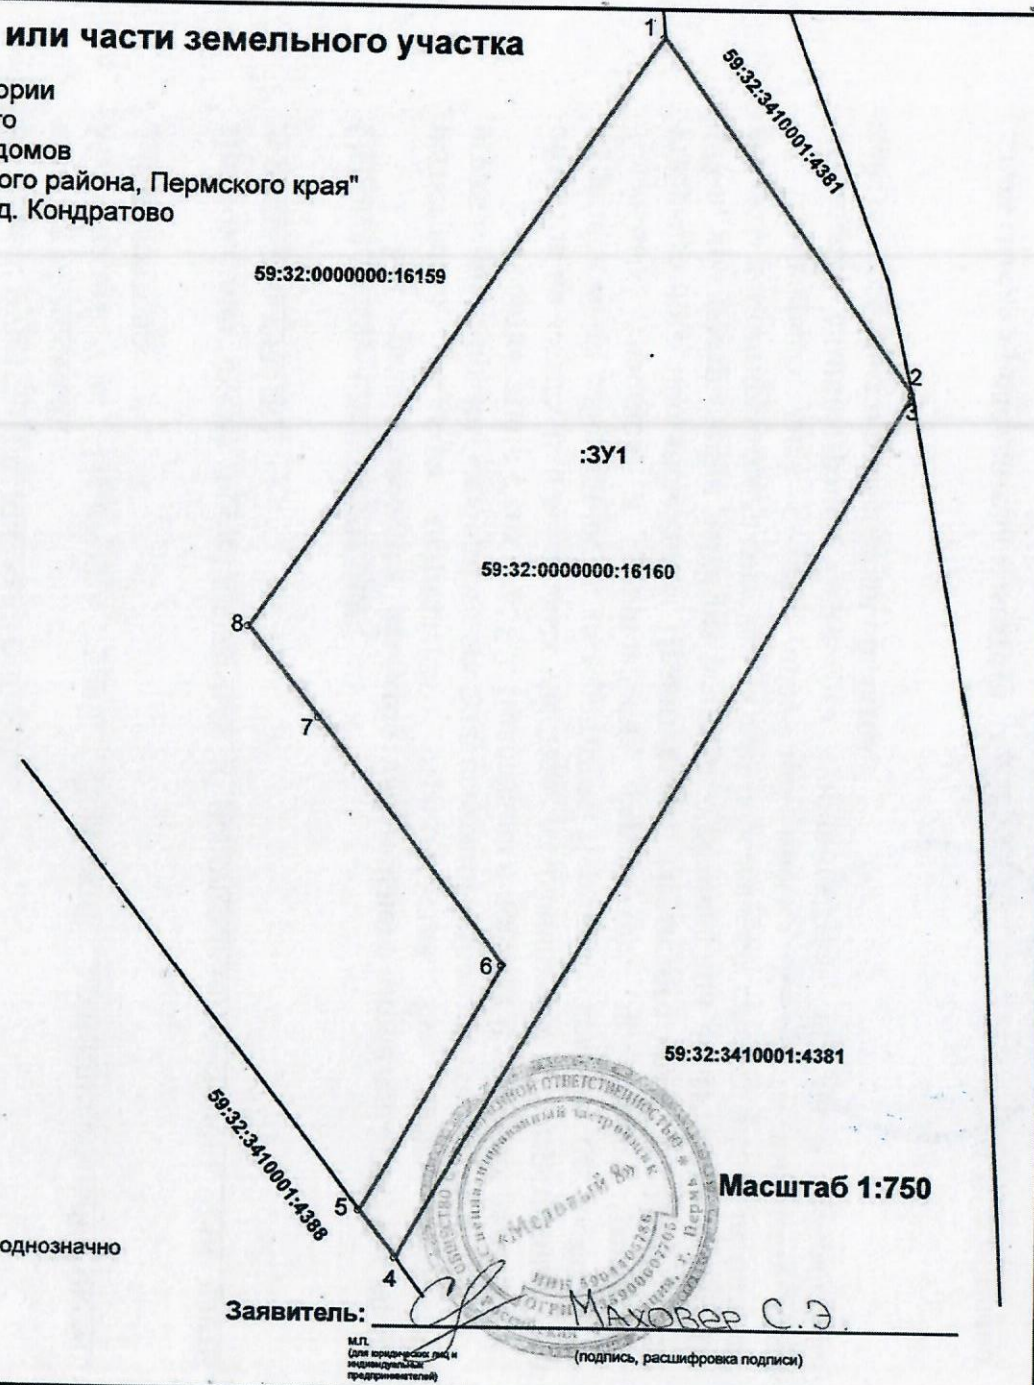

Масштаб 1:750

Заявитель: МАХОВЕР С.Э.  
 (подпись, расшифровка подписи)

М.П.  
 (для подтверждения факта  
 заключения сделки  
 предпринимателем)