



**КОМИТЕТ ИМУЩЕСТВЕННЫХ ОТНОШЕНИЙ  
АДМИНИСТРАЦИИ ПЕРМСКОГО МУНИЦИПАЛЬНОГО ОКРУГА**

**РЕШЕНИЕ**

о размещении объектов № 232

Пермский край

Пермский муниципальный округ

03.02.2025

Комитет имущественных отношений администрации Пермского муниципального округа разрешает Публичному акционерному обществу «Ростелеком» (ИНН 7707049388, ОГРН 1027700198767, почтовый адрес: 614096, Пермский край, г. Пермь, ул. Ленина, д. 68)

размещение объекта «Линии связи, линейно-кабельные сооружения связи и иные сооружения связи, для размещения которых не требуется разрешения на строительство на объекте: Строительство ШПД ПФ Новостройки (комплекс) д. Кондратово, ул. Водопроводная, 6/2»

на землях муниципальной собственности

на срок 1 год

Местоположение: Пермский край, Пермский муниципальный округ, д. Кондратово, ул. Водопроводная

Приложение: схема предполагаемых к использованию земель или части земельного участка.

Особые условия использования:

1) При условии получения разрешения на производство земляных работ.

Заместитель председателя комитета

М.В. Королева  
(подпись, печать)

М.В. Королева



# Схема предполагаемых к использованию земель или части земельного участка


Объект: Линии связи, линейно-кабельные сооружения связи и иные сооружения связи, для размещения которых не требуется разрешение для строительства на объекте:

"Строительство ШПД ПФ Новостройки (комплекс) д. Кондратово, ул. Водопроводная, 6/2"

Местоположение: Пермский край, Пермский район, д. Кондратово, ул. Водопроводная

Площадь земель (:ЗУ1): 37.17 кв.м

Категория земель: земли населенных пунктов

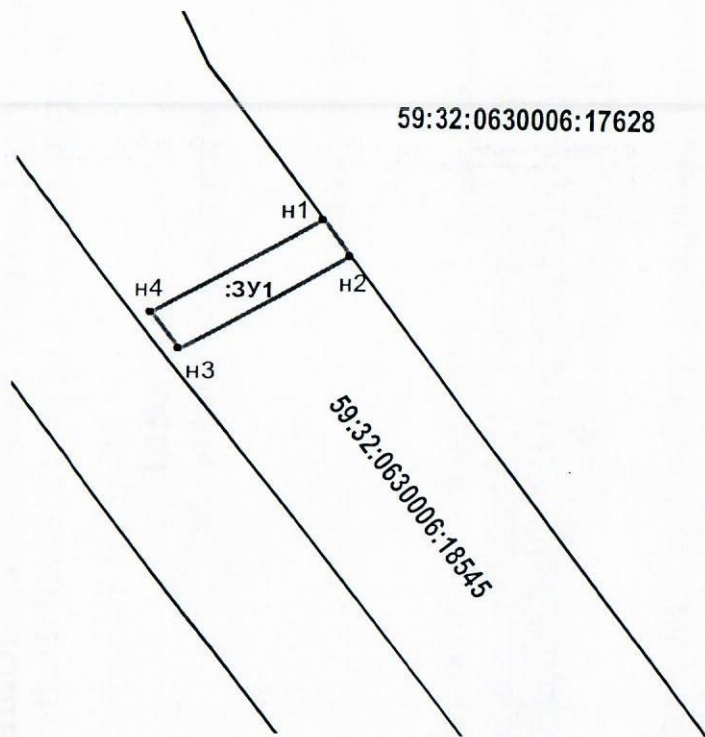

Каталог координат поворотных точек границы МСК-59

Обозначение характерных точек границы	Координаты, м	
	X	Y
н1	515165.70	2224261.01
н2	515163.29	2224262.81
н3	515156.94	2224252.14
н4	515159.37	2224250.36

## Описание границ смежных землепользователей:

от т.н1 до т.н2 - 59:32:0630006:17628

от т.н2 до т.н1 - 59:32:0630006:18545

Масштаб 1:500

## Условные обозначения:

- 59:32:0630006 - кадастровый номер кадастрового квартала
- :18545 - номер учтенного земельного участка
- :ЗУ1 - обозначение образуемого земельного участка
- н1,1 • - характерная точка границы, сведения о которой позволяют однозначно определить ее положение на местности
- - граница смежного земельного участка
- - граница земель, предполагаемых к использованию

Заявитель:

М.П.  
(для юридических лиц и  
индивидуальных  
предпринимателей)

(подпись, раскладовка подписи)

