



**КОМИТЕТ ИМУЩЕСТВЕННЫХ ОТНОШЕНИЙ
АДМИНИСТРАЦИИ ПЕРМСКОГО МУНИЦИПАЛЬНОГО ОКРУГА**

РЕШЕНИЕ

о размещении объектов № 233

Пермский край

Пермский муниципальный округ

04.02.2025

Комитет имущественных отношений администрации Пермского муниципального округа разрешает муниципальному учреждению «Управление капитального строительства Пермского муниципального округа Пермского края» (ИНН 5948031753, ОГРН 1075948000050, почтовый адрес: Пермский край, Пермский район, д. Кондратово, ул. Камская, д. 3Д. 5Б)

размещение объекта «Проезды, в том числе вдольтрассовые, и подъездные дороги, для размещения которых не требуется разрешения на строительство» на землях государственная собственность на которые не разграничена на срок 1 год с 16.02.2025г. по 15.02.2026г.

Местоположение: Пермский край, Пермский муниципальный округ, южнее земельного участка с кадастровым номером 59:32:0100009:11925

Приложение: схема предполагаемых к использованию земель или части земельного участка.

Особые условия использования:

1. Без права возведения объектов капитального строительства, без права регистрации объектов капитального строительства, без права возведения ограждения, с правом свободного доступа неограниченного круга лиц.

2. В соответствии с абз. 2 п. 8.2. Положения о порядке и условиях размещения объектов на землях или земельных участках, находящихся в государственной или муниципальной собственности, на территории Пермского края без предоставления земельных участков и установления сервитутов, публичного сервитута, утвержденного постановлением Правительства Пермского края от 22.07.2015 № 478-п, при прекращении действия решения о размещении объектов размещенные объекты демонтируются заявителем за счет собственных средств в срок не позднее 14 календарных дней с даты получения письма Комитета имущественных отношений администрации Пермского муниципального округа о прекращении действия решения о размещении объектов.

Заместитель председателя комитета



М.В. Королева

(подпись, печать)

Схема предполагаемых к использованию земель или части земельного участка, на которых планируется размещение объектов.

Объект: Проезды, в том числе вольнопроезды, и подъездные дороги, для размещения которых не требуется разрешения на строительство.


Месторасположение: южнее земельного участка с кадастровым номером 59:32:0100009:11925.

Площадь ЗУИ: 75,11 м²

Масштаб 1:500.

Каталог координат поворотных точек предполагаемого к использованию земельного участка

№ п/п по плану	Система координат МСК-59	
	X	Y
1	484033.62	2190818.75
2	484036.19	2190812.19
3	484031.09	2190832.25
4	484035.06	2190824.23

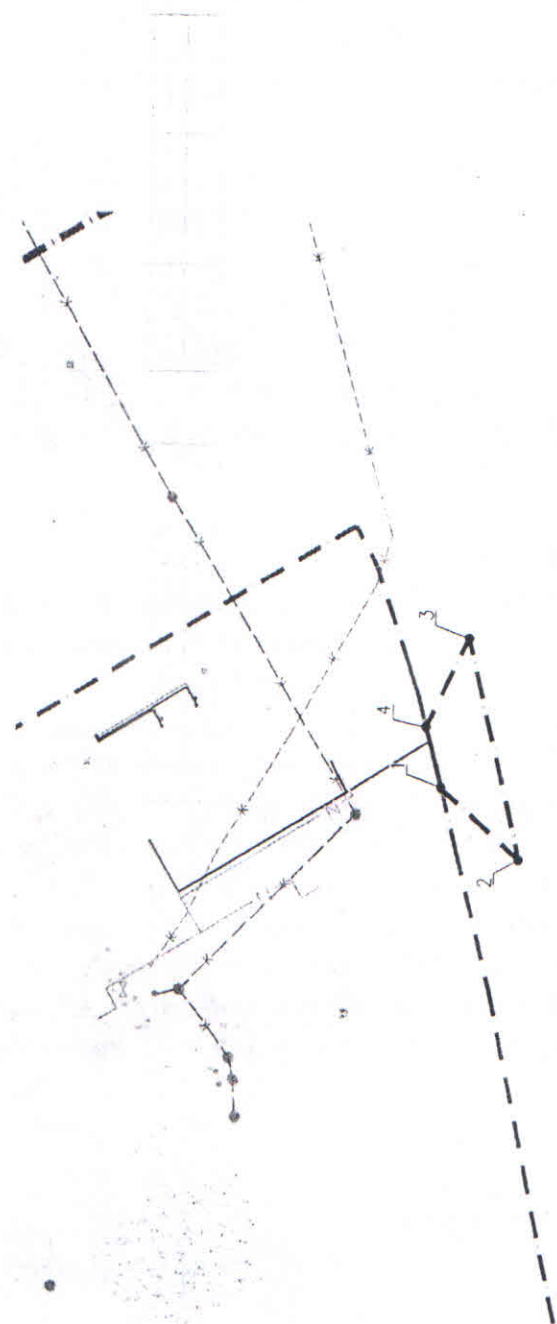

Взам. ин.б.н.	Подпись и дата	№ ин.б.н.
---------------	----------------	-----------