



**КОМИТЕТ ИМУЩЕСТВЕННЫХ ОТНОШЕНИЙ
АДМИНИСТРАЦИИ ПЕРМСКОГО МУНИЦИПАЛЬНОГО ОКРУГА**

РЕШЕНИЕ

о размещении объектов № 235

Пермский край
Пермский муниципальный округ

04.02.2025

Комитет имущественных отношений администрации Пермского муниципального округа разрешает Акционерному обществу «Газпром газораспределение Пермь» (ИНН 5902183841, ОГРН 1025900512670, почтовый адрес: 614000, г. Пермь, ул. Петропавловская, 43)

размещение объекта «Газопровод давлением до 1,2 Мпа, для размещения которого не требуется разрешения на строительство»

на землях государственная собственность на которые не разграничена.

на срок 1 год

Местоположение: расположенный по адресу: Пермский край, Пермский м.о., п. Юго-Камский, проулок Казанский, к дому 1

Приложение: схема предполагаемых к использованию земель или части земельного участка.

Особые условия использования:

- 1) При размещении газопровода учесть параметры ширины проезда улично-дорожной сети, во избежание сужения полосы отвода дороги.
- 2) При условии получения разрешения на производство земляных работ.

Заместитель председателя комитета


(подпись, печать)

М.В. Королева



Схема предполагаемых к использованию земель или части земельного участка

Объект: Газопровод давлением до 1.2 Мпа, для размещения которого не требуется разрешения на строительство

Местоположение: расположенных по адресу: Пермский край, Пермский м.о, п. Юго-Камский, проулок Казанский, к. дому 1

Площадь земель или части земельного участка, кв.м.: 776

Категория земель: земли населенных пунктов


Вид разрешенного использования: -

Каталог координат, м

№ точки границы	X	Y
п1	484114.28	2193988.05
п2	484114.37	2193992.07
п3	484108.28	2193992.00
п4	484110.53	2194041.64
п5	484111.01	2194072.48
п6	484109.99	2194089.39
п7	484110.65	2194093.58
п8	484112.47	2194105.16
п9	484112.58	2194106.58
п10	484113.96	2194125.35
п11	484116.33	2194151.46
п12	484117.66	2194173.17
п13	484113.66	2194173.41
п14	484112.35	2194151.76
п15	484109.98	2194125.67
п16	484108.49	2194105.62
п17	484108.23	2194103.99
п18	484106.39	2194092.29
п19	484105.97	2194089.59
п20	484107.01	2194072.40
п21	484106.53	2194041.76
п22	484104.19	2193990.05
п23	484104.09	2193986.03
п24	484108.09	2193985.93
п25	484108.14	2193988.00
п1	484114.28	2193988.05

Описание границ смежных землепользователей:
 От точки п1 до точки п2 - земельный участок с кадастровым номером 59:32:0100009:6525
 От точки п2 до точки п7 - земли общего пользования
 От точки п7 до точки п9 - земельный участок с кадастровым номером 59:32:0100009:14571
 От точки п9 до точки п17 - земли общего пользования
 От точки п17 до точки п18 - земельный участок с кадастровым номером 59:32:0100009:14571
 От точки п18 до точки п1 - земли общего пользования

- Условные обозначения:
- границы и номер земельного участка, сведения о которых внесены в ЕГРН
 - границы и номер объекта капитального строительства, сведения о которых внесены в ЕГРН
 - граница кадастрового квартала
 - предполагаемый участок земель, на которых планируется размещение объекта
 - зоны с особыми условиями использования территории, сведения о которых внесены в ЕГРН
 - обозначение запрашиваемого земельного участка
 - характерная точка границ земель или части земельного участка
- 59:32:0100009 - номер кадастрового квартала

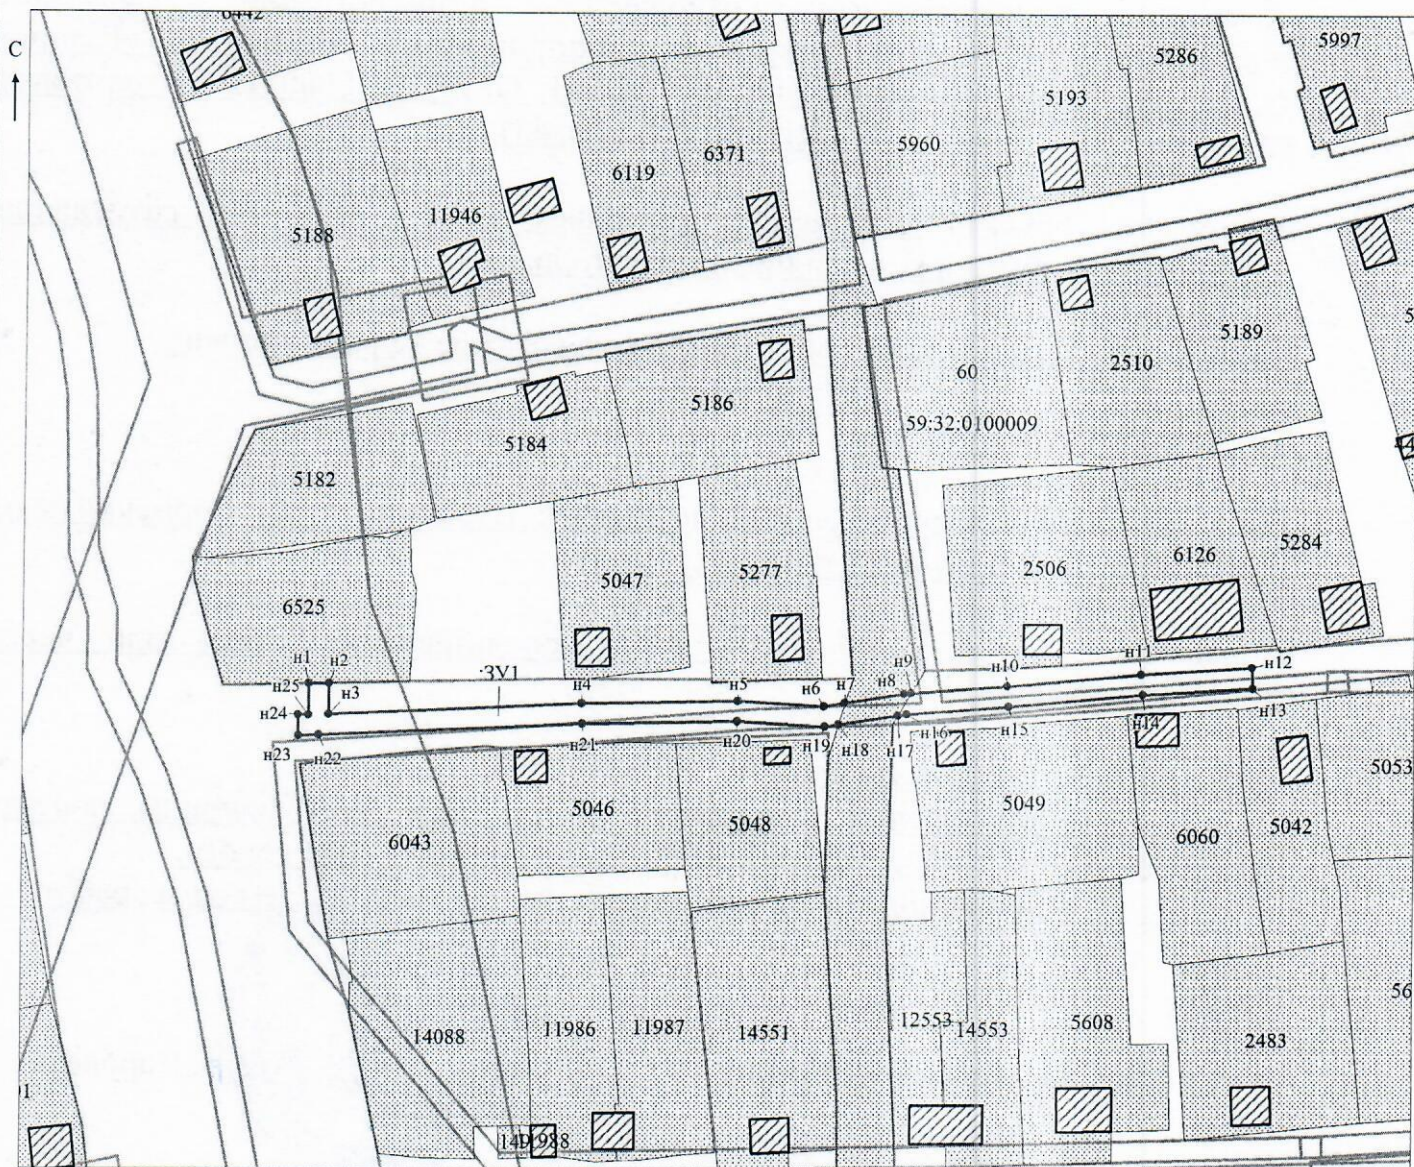

Масштаб 1:1000

МСК-59

Заявитель:

Захарова Е. Л.

/ Захарова Е. Л.

МП

(подпись, расшифровка подписи)

(для юридических лиц
и индивидуальных предпринимателей)