



**КОМИТЕТ ИМУЩЕСТВЕННЫХ ОТНОШЕНИЙ
АДМИНИСТРАЦИИ ПЕРМСКОГО МУНИЦИПАЛЬНОГО ОКРУГА**

РЕШЕНИЕ

о размещении объектов № 244

Пермский край
Пермский муниципальный округ

04.02.2025

Комитет имущественных отношений администрации Пермского муниципального округа разрешает Акционерному обществу «Газпром газораспределение Пермь» (ИНН 5902183841, ОГРН 1025900512670, почтовый адрес: 614000, г. Пермь, ул. Петропавловская, 43)

размещение объекта «Газопровод давлением до 1,2 Мпа, для размещения которого не требуется разрешения на строительство»

на землях муниципальной собственности и государственная собственность на которые не разграничена.

на срок 1 год


Местоположение: расположенный по адресу: Пермский край, Пермский м.о., с. Платошино, ул. Пионерская, к дому 3

Приложение: схема предполагаемых к использованию земель или части земельного участка.

Особые условия использования:

- 1) При размещении газопровода учесть параметры ширины проезда улично-дорожной сети, во избежание сужения полосы отвода дороги.
- 2) При условии получения разрешения на производство земляных работ.

Заместитель председателя комитета


(подпись, печать)

М.В. Королева



Схема предполагаемых к использованию земель или части земельного участка


Объект: Газопровод давлением до 1,2 Мпа, для размещения которого не требуется разрешения на строительство
Местоположение: расположенных по адресу: Пермский край, м.о. Пермский, с. Платошино, ул. Пионерская, к дому 3
Площадь земель или части земельного участка, кв.м.: 1201
Категория земель: земли населенных пунктов
Вид разрешенного использования: -

Каталог координат, м

№ точки границы	X	Y
п1	475949.04	2249551.00
п2	475952.96	2249568.27
п3	475954.17	2249568.08
п4	475961.62	2249583.77
п5	475962.82	2249587.35
п6	475963.35	2249588.92
п7	475960.19	2249592.23
п8	475960.76	2249597.01
п9	475959.24	2249597.12
п10	475963.86	2249635.10
п11	475969.74	2249683.54
п12	475970.72	2249690.77
п13	475977.08	2249745.26
п14	475977.54	2249749.12
п15	475979.27	2249785.39
п16	475983.53	2249823.87
п17	475983.96	2249826.47
п18	475983.44	2249846.59
п19	475986.67	2249892.56
п20	475986.95	2249896.56
п21	475982.95	2249896.84
п22	475982.67	2249892.84
п23	475979.44	2249846.67
п24	475979.96	2249826.75
п25	475979.57	2249824.41
п26	475975.29	2249785.71
п27	475973.51	2249748.75
п28	475972.54	2249730.12
п29	475955.99	2249590.83
п30	475957.53	2249589.22
п31	475958.58	2249588.12
п32	475958.79	2249587.90
п33	475957.90	2249585.27
п34	475955.62	2249580.47
п35	475950.37	2249569.40
п36	475945.20	2249552.14
п1	475949.04	2249551.00

Условные обозначения:

- | | | | |
|--|---|--|--|
| | - предполагаемый участок земель, на которых планируется размещение объекта | | - зоны с особыми условиями использования территории, сведения о которых внесены в ЕГРН |
| | - границы и номер земельного участка, сведения о которых внесены в ЕГРН | | - обозначение запрашиваемого земельного участка |
| | - границы и номер объекта капитального строительства, сведения о которых внесены в ЕГРН | | - характеристическая точка границ земель или части земельного участка |
| | - граница кадастрового квартала | | 59:32:1570001 - номер кадастрового квартала |

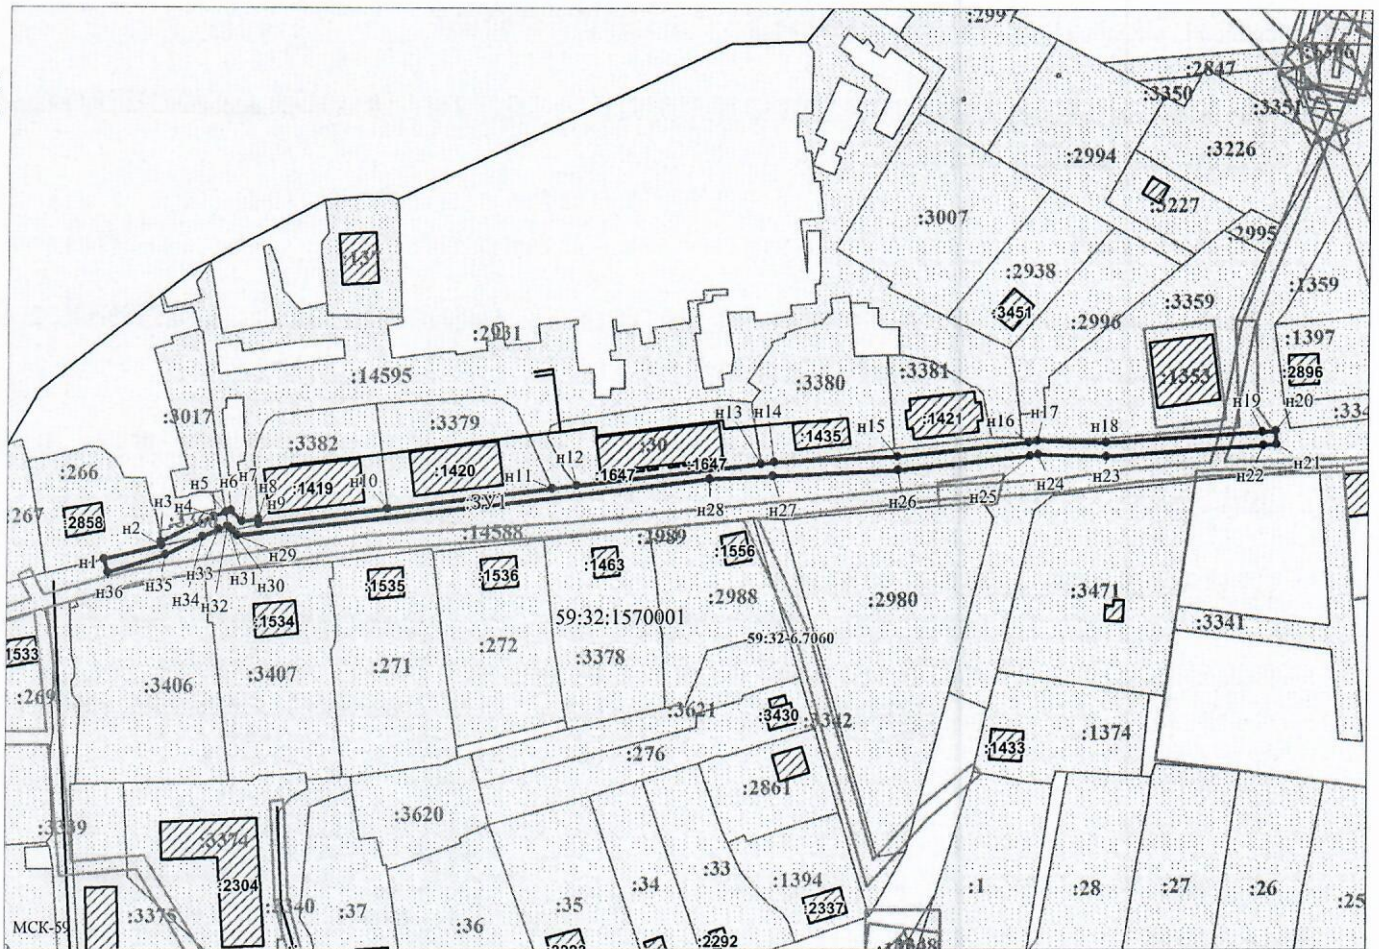

Масштаб 1:1500

Заявитель: / Осипова А.Д.
 МП (подпись, расшифровка подписи)
 (для юридических лиц и индивидуальных предпринимателей)