



**КОМИТЕТ ИМУЩЕСТВЕННЫХ ОТНОШЕНИЙ
АДМИНИСТРАЦИИ ПЕРМСКОГО МУНИЦИПАЛЬНОГО ОКРУГА**

РЕШЕНИЕ

о размещении объектов № 249

Пермский край
Пермский муниципальный округ

04.02.2025

Комитет имущественных отношений администрации Пермского муниципального округа разрешает Акционерному обществу «Газпром газораспределение Пермь» (ИНН 5902183841, ОГРН 1025900512670, почтовый адрес: 614000, г. Пермь, ул. Петропавловская, 43)

размещение объекта «Газопровод давлением до 1,2 Мпа, для размещения которого не требуется разрешения на строительство»

на землях государственная собственность на которые не разграничена.

на срок 1 год


Местоположение: расположенный по адресу: Пермский край, Пермский м.о., п. Юго-Камский, ул. А. Матросова, к дому 32

Приложение: схема предполагаемых к использованию земель или части земельного участка.

Особые условия использования:

- 1) При размещении газопровода учесть параметры ширины проезда улично-дорожной сети, во избежание сужения полосы отвода дороги.
- 2) При условии получения разрешения на производство земляных работ.

Заместитель председателя комитета


(подпись, печать)

М.В. Королева



Схема предполагаемых к использованию земель или части земельного участка

Объект: Газопровод давлением до 1,2 Мпа, для размещения которого не требуется разрешения на строительство
 Местоположение: расположенных по адресу: Пермский край, м.о. Пермский,
 п. Юго-Камский, ул. А.Матросова, к.дому 32
 Площадь земель или части земельного участка, кв.м.: 1924
 Категория земель: земли населенных пунктов
 Вид разрешенного использования: -

Каталог координат, м

№ точки границы	X	Y
n21	484320.54	2194122.31
n22	484324.60	2194133.35
n23	484326.83	2194140.82
n24	484327.30	2194140.68
n25	484332.52	2194154.89
n26	484345.86	2194184.95
n27	484361.93	2194226.90
n28	484358.19	2194228.34
n29	484342.16	2194186.47
n30	484328.82	2194156.39
n31	484316.74	2194123.55
n32	484313.64	2194112.67
n33	484306.75	2194081.33
n34	484304.43	2194070.79
n35	484303.59	2194066.98
n36	484307.49	2194066.12
n37	484307.94	2194068.17
n38	484329.54	2194064.62
n39	484396.40	2194050.70
n40	484475.10	2194031.06
n41	484486.12	2194028.31
n42	484488.43	2194027.22
n43	484490.84	2194024.95
n44	484491.32	2194024.50
n45	484492.10	2194023.02
n46	484492.77	2194019.26
n47	484492.96	2194018.21
n48	484492.07	2194011.85
n49	484488.54	2194001.11
n50	484474.15	2193965.22
n51	484457.84	2193926.82
n1	484451.01	2193930.18

Каталог координат, м


№ точки границы	X	Y
n1	484451.01	2193930.18
n2	484449.32	2193926.54
n3	484456.27	2193923.13
n4	484455.44	2193921.20
n5	484456.31	2193920.83
n6	484459.12	2193919.62
n7	484477.85	2193963.70
n8	484480.28	2193969.75
n9	484492.30	2193999.73
n10	484495.99	2194010.95
n11	484497.00	2194018.29
n12	484495.92	2194024.34
n13	484494.54	2194026.96
n14	484490.71	2194030.58
n15	484487.46	2194032.09
n16	484397.30	2194054.60
n17	484330.28	2194068.56
n18	484308.80	2194072.08
n19	484310.87	2194081.49
n20	484317.52	2194111.69

Описание границ смежных землепользователей:
 От точки n1 до точки n2 - земельный участок с кадастровым номером 59:32:0100009:2608
 От точки n2 до точки n5 - земельный участок с кадастровым номером 59:32:0100009:14571
 От точки n5 до точки n8 - земли общего пользования
 От точки n8 до точки n19 - земельный участок с кадастровым номером 59:32:0100009:14571
 От точки n19 до точки n22 - земли общего пользования
 От точки n22 до точки n24 - земельный участок с кадастровым номером 59:32:0100009:5288
 От точки n24 до точки n33 - земли общего пользования
 От точки n33 до точки n34 - земельный участок с кадастровым номером 59:32:0100009:14571
 От точки n34 до точки n40 - земли общего пользования
 От точки n40 до точки n43 - земельный участок с кадастровым номером 59:32:0100009:14571
 От точки n43 до точки n46 - земли общего пользования
 От точки n46 до точки n1 - земельный участок с кадастровым номером 59:32:0100009:14571

Условные обозначения:

- предполагаемый участок земель, на которых планируется размещение объекта
- :2608 - границы и номер земельного участка, сведения о которых внесены в ЕГРН
- :13801 - границы и номер объекта капитального строительства, сведения о которых внесены в ЕГРН
- 59:32-6.2268 - зоны с особыми условиями использования территории, сведения о которых внесены в ЕГРН
- :3У1 - обозначение запрашиваемого земельного участка
- n1 - характерная точка границ земель или части земельного участка
- граница кадастрового квартала

59:32:0100009 - номер кадастрового квартала

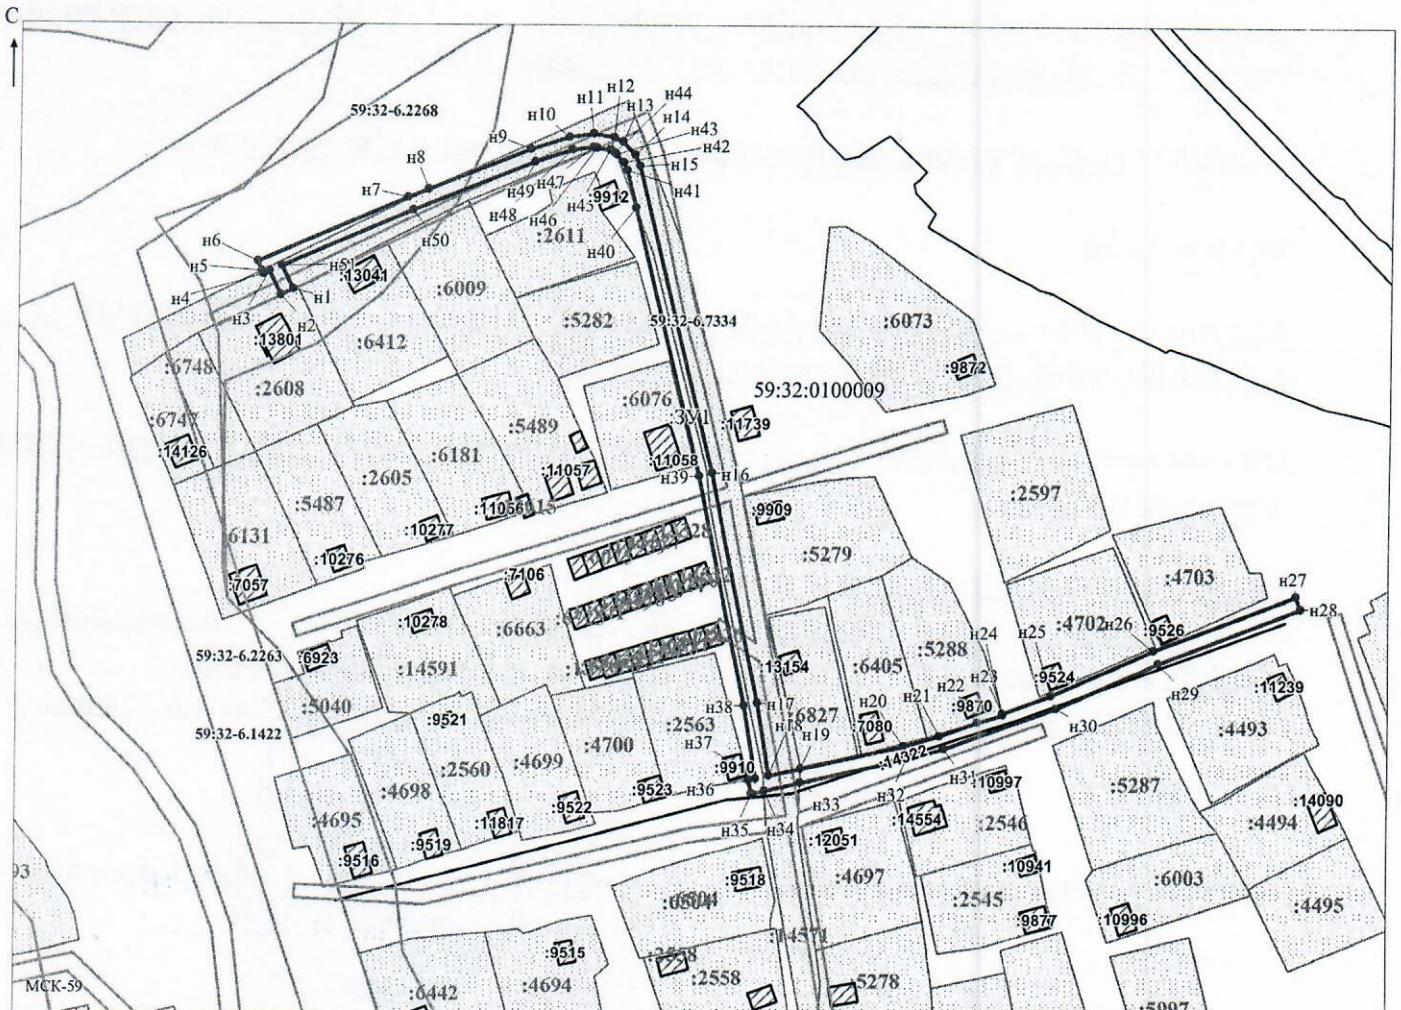

Масштаб 1:500

Заявитель: Осипова А.Д. / Осипова А.Д.
 МП (подпись, расшифровка подписи)
 (для юридических лиц и индивидуальных предпринимателей)