



**КОМИТЕТ ИМУЩЕСТВЕННЫХ ОТНОШЕНИЙ
АДМИНИСТРАЦИИ ПЕРМСКОГО МУНИЦИПАЛЬНОГО ОКРУГА**

РЕШЕНИЕ
о размещении объектов № 252

Пермский край
Пермский муниципальный округ

04.02.2025

Комитет имущественных отношений администрации Пермского муниципального округа разрешает Акционерному обществу «Газпром газораспределение Пермь» (ИНН 5902183841, ОГРН 1025900512670, почтовый адрес: 614000, г. Пермь, ул. Петропавловская, 43)

размещение объекта «Газопровод давлением до 1,2 Мпа, для размещения которого не требуется разрешения на строительство»

на землях муниципальной собственности.

на срок 1 год


Местоположение: расположенных по адресу: Пермский край, Пермский м.о., с. Култаево, бульвар Садовый, к дому 48 (кад №59:32:3250001:19450)

Приложение: схема предполагаемых к использованию земель или части земельного участка.

Особые условия использования:

- 1) При размещении газопровода учесть параметры ширины проезда улично-дорожной сети, во избежание сужения полосы отвода дороги.
- 2) При условии получения разрешения на производство земляных работ.

Заместитель председателя комитета


(подпись, печать)

М.В. Королева



Схема предполагаемых к использованию земель или части земельного участка

Объект: Газопровод давлением до 1,2 Мпа, для размещения которого не требуется разрешения на строительство

Местоположение: расположенных по адресу: Пермский край, Пермский м.о., с. Култаево, бульвар Садовый, к дому 48 (кад №59:32:3250001:19450)

Площадь земель или части земельного участка, кв.м.: 24

Категория земель: земли населенных пунктов

Вид разрешенного использования: -

Каталог координат, м

№ точки границы	X	Y
n1	506308.57	2212087.00
n2	506306.39	2212083.16
n3	506308.42	2212080.25
n4	506309.39	2212079.19
n5	506312.52	2212081.38
n1	506308.57	2212087.00

Описание границ смежных землепользователей:

От точки n1 до точки n2 - земельный участок с кадастровым номером 59:32:3250001:19450

От точки n2 до точки n3 - земельный участок с кадастровым номером 59:32:3250001:16164

От точки n3 до точки n4 - земельный участок с кадастровым номером 59:32:3250001:21453

От точки n4 до точки n1 - земельный участок с кадастровым номером 59:32:3250001:16164

Условные обозначения:

- предполагаемый участок земель, на которых планируется размещение объекта
- :19450 - границы и номер земельного участка, сведения о которых внесены в ЕГРН

59:32-6.553 - зоны с особыми условиями использования территории, сведения о которых внесены в ЕГРН


:ЗУ1 - обозначение запрашиваемого земельного участка

• n1 - характерная точка границ земель или части земельного участка

:21064 - границы и номер объекта капитального строительства, сведения о которых внесены в ЕГРН

— - граница кадастрового квартала

59:32:3250001 - номер кадастрового квартала

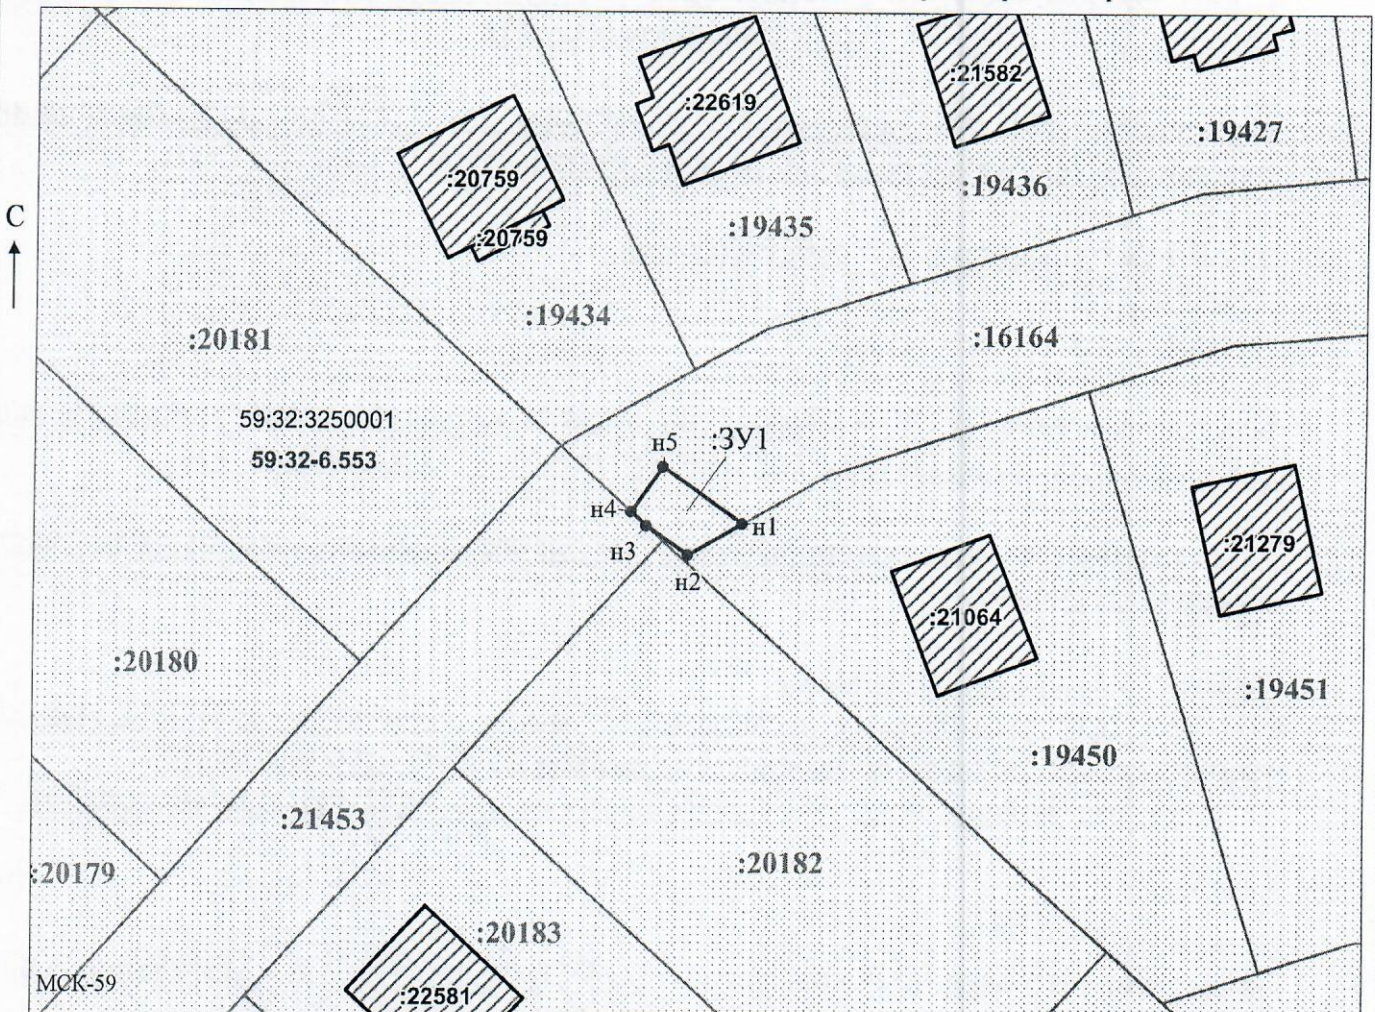

Масштаб 1:1000

Заявитель: _____ / Офишкина И.В.
 МП _____ (подпись, расшифровка подписи)

(для юридических лиц
и индивидуальных предпринимателей)