



**КОМИТЕТ ИМУЩЕСТВЕННЫХ ОТНОШЕНИЙ  
АДМИНИСТРАЦИИ ПЕРМСКОГО МУНИЦИПАЛЬНОГО ОКРУГА**

**РЕШЕНИЕ**

о размещении объектов № 261

Пермский край  
Пермский муниципальный округ

04.02.2025

Комитет имущественных отношений администрации Пермского муниципального округа разрешает Акционерному обществу «Газпром газораспределение Пермь» (ИНН 5902183841, ОГРН 1025900512670, почтовый адрес: 614000, г. Пермь, ул. Петропавловская, 43)

размещение объекта «газопровод давлением до 1,2 Мпа, для размещения которого не требуется разрешения на строительство»

на землях муниципальная собственность

на срок 1 год

Местоположение: Пермский край, Пермский муниципальный округ, пгт. Сытва, ул. Свердлова, к дому 35

Приложение: схема предполагаемых к использованию земель или части земельного участка.

Особые условия использования:

1. При размещении объекта учесть параметры ширины проезда улично-дорожной сети, во избежание сужения полосы отвода дороги.
2. Получение разрешения на производство земляных работ.

Заместитель председателя комитета

  
(подпись, печать) М.В. Королева



# Схема предполагаемых к использованию земель или части земельного участка

Объект: Газопровод давлением до 1,2 Мпа, для размещения которого не требуется разрешения на строительство

Местоположение: расположенных по адресу: Пермский край, м.о. Пермский, пгт. Сытва, ул. Свердлова, к дому 35

Каталог координат, м

№ точки границы	X	Y
п1	521772.06	2259789.59
п2	521767.42	2259790.79
п3	521765.83	2259788.94
п4	521764.59	2259783.17
п5	521768.63	2259782.60
п6	521769.51	2259787.10
п1	521772.06	2259789.59

Площадь земель или части земельного участка, кв.м.: 33

Категория земель: земли населенных пунктов


Вид разрешенного использования: -

От точки н1 до точки н2 - земельный участок с кадастровым номером 59:32:0050027:2081

От точки н2 до точки н1 - земельный участок с кадастровым номером 59:32:0050027:14354

### Условные обозначения:

- :2081 - границы и номер земельного участка, сведения о которых внесены в ЕГРН
- предполагаемый участок земель, на которых планируется размещение объекта
- :1469 - границы и номер объекта капитального строительства, сведения о которых внесены в ЕГРН
- граница кадастрового квартала
- 59:32-6.2328 - зоны с особыми условиями использования территории, сведения о которых внесены в ЕГРН
- :ЗУ1 - обозначение запрашиваемого земельного участка
- н1 - характерная точка границ земель или части земельного участка
- номер кадастрового квартала

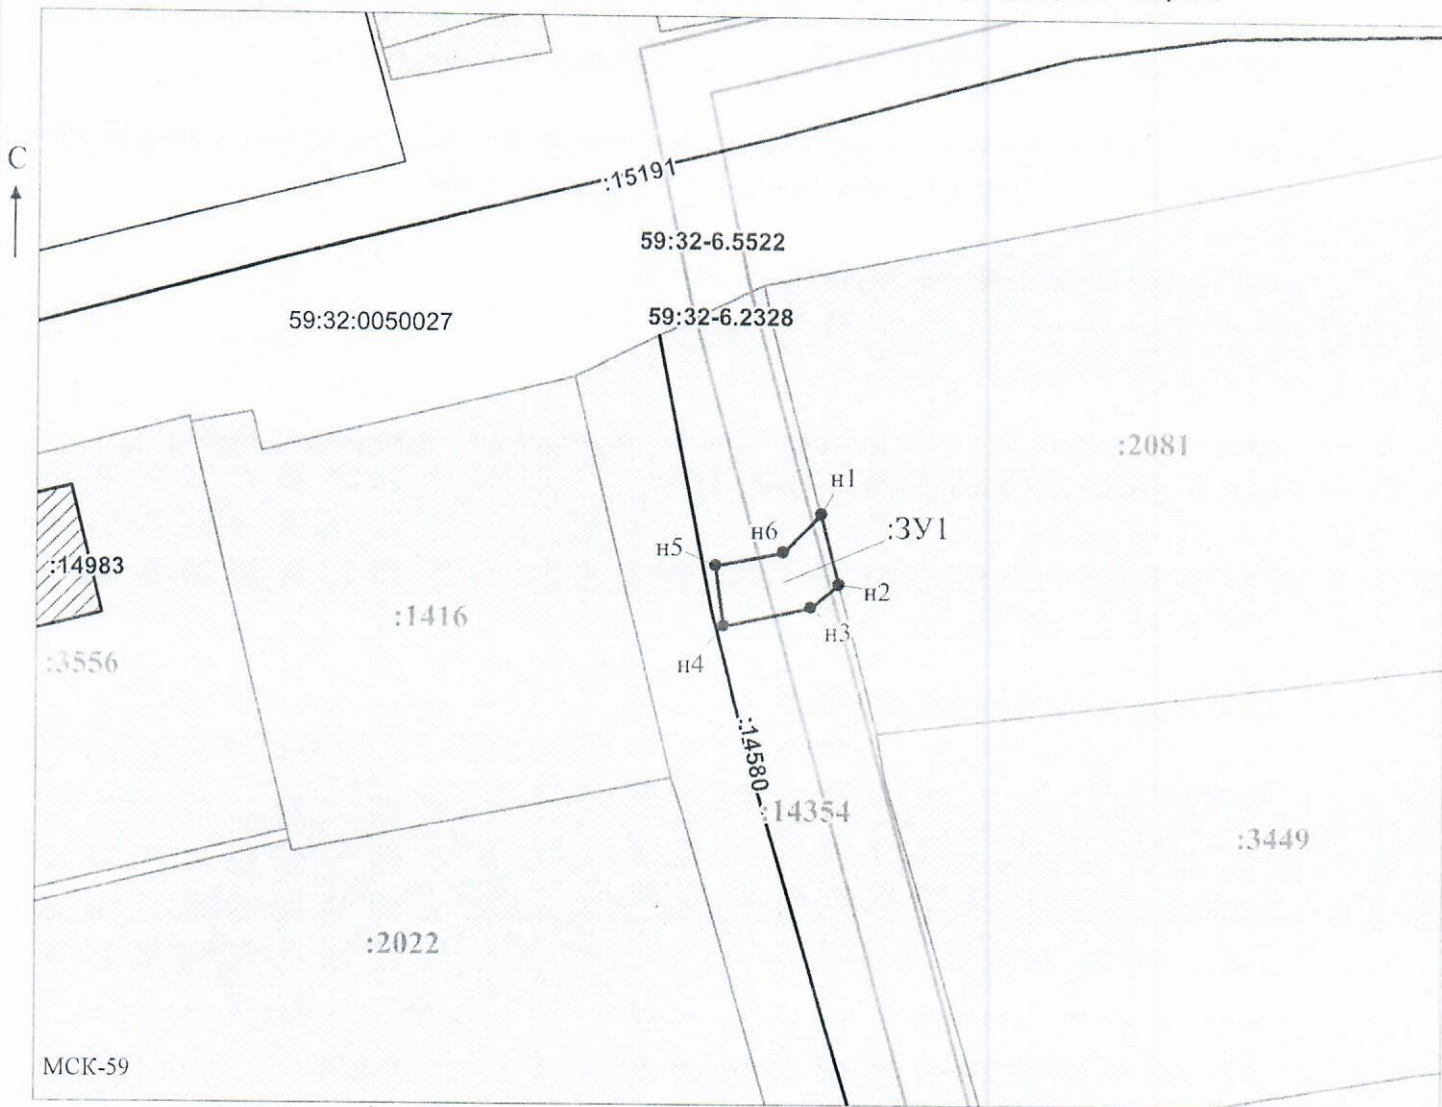

Заявитель: \_\_\_\_\_ / Горбунова А.П.  
 МП (подпись, расшифровка подписи)

Масштаб 1:500

(для юридических лиц и индивидуальных предпринимателей)