



**КОМИТЕТ ИМУЩЕСТВЕННЫХ ОТНОШЕНИЙ
АДМИНИСТРАЦИИ ПЕРМСКОГО МУНИЦИПАЛЬНОГО ОКРУГА**

РЕШЕНИЕ
о размещении объектов № 262

Пермский край
Пермский муниципальный округ

04.02.2025

Комитет имущественных отношений администрации Пермского муниципального округа разрешает Акционерному обществу «Газпром газораспределение Пермь» (ИНН 5902183841, ОГРН 1025900512670, почтовый адрес: 614000, г. Пермь, ул. Петропавловская, 43)

размещение объекта «газопровод давлением до 1,2 Мпа, для размещения которого не требуется разрешения на строительство»

на землях муниципальная собственность

на срок 1 год

Местоположение: Пермский край, Пермский муниципальный округ, с. Троица, ул. Спортивная, к дому 17

Приложение: схема предполагаемых к использованию земель или части земельного участка.

Особые условия использования:

1. При размещении объекта учесть параметры ширины проезда улично-дорожной сети, во избежание сужения полосы отвода дороги.
2. Получение разрешения на производство земляных работ.

Заместитель председателя комитета


(подпись, печать)

М.В. Королева



Схема предполагаемых к использованию земель или части земельного участка

Объект: Газопровод давлением до 1,2 Мпа, для размещения которого не требуется разрешения на строительство

Местоположение: расположенных по адресу: Пермский край, Пермский м.о., с. Троица, ул. Спортивная, к дому 17

Площадь земель или части земельного участка, кв.м.: 203

Категория земель: земли населенных пунктов

Вид разрешенного использования: -

Каталог координат, м

№ точки границы	X	Y
n1	515512.84	2264271.12
n2	515512.67	2264267.09
n3	515515.35	2264266.80
n4	515512.02	2264230.27
n5	515511.72	2264227.00
n6	515512.19	2264226.94
n7	515515.71	2264226.52
n8	515520.04	2264274.05
n9	515516.05	2264274.51
n10	515515.71	2264270.79
n1	515512.84	2264271.12


Условные обозначения:

- предполагаемый участок земель, на которых планируется размещение объекта
- :3740 - границы и номер земельного участка, сведения о которых внесены в ЕГРН
- :3605 - границы и номер объекта капитального строительства, сведения о которых внесены в ЕГРН
- граница кадастрового квартала
- 59:32-6.1252 - зоны с особыми условиями использования территории, сведения о которых внесены в ЕГРН
- :ЗУ1 - обозначение запрашиваемого земельного участка
- n1 - характерная точка границ земель или части земельного участка

59:32:1910001 - номер кадастрового квартала

Описание границ смежных землепользователей:

От точки n1 до точки n2 - земельный участок с кадастровым номером 59:32:1910001:3865
 От точки n2 до точки n4 - земельный участок с кадастровым номером 59:32:1910001:3740
 От точки n4 до точки n6 - земельный участок с кадастровым номером 59:32:1910001:3748
 От точки n6 до точки n1 - земельный участок с кадастровым номером 59:32:1910001:3740

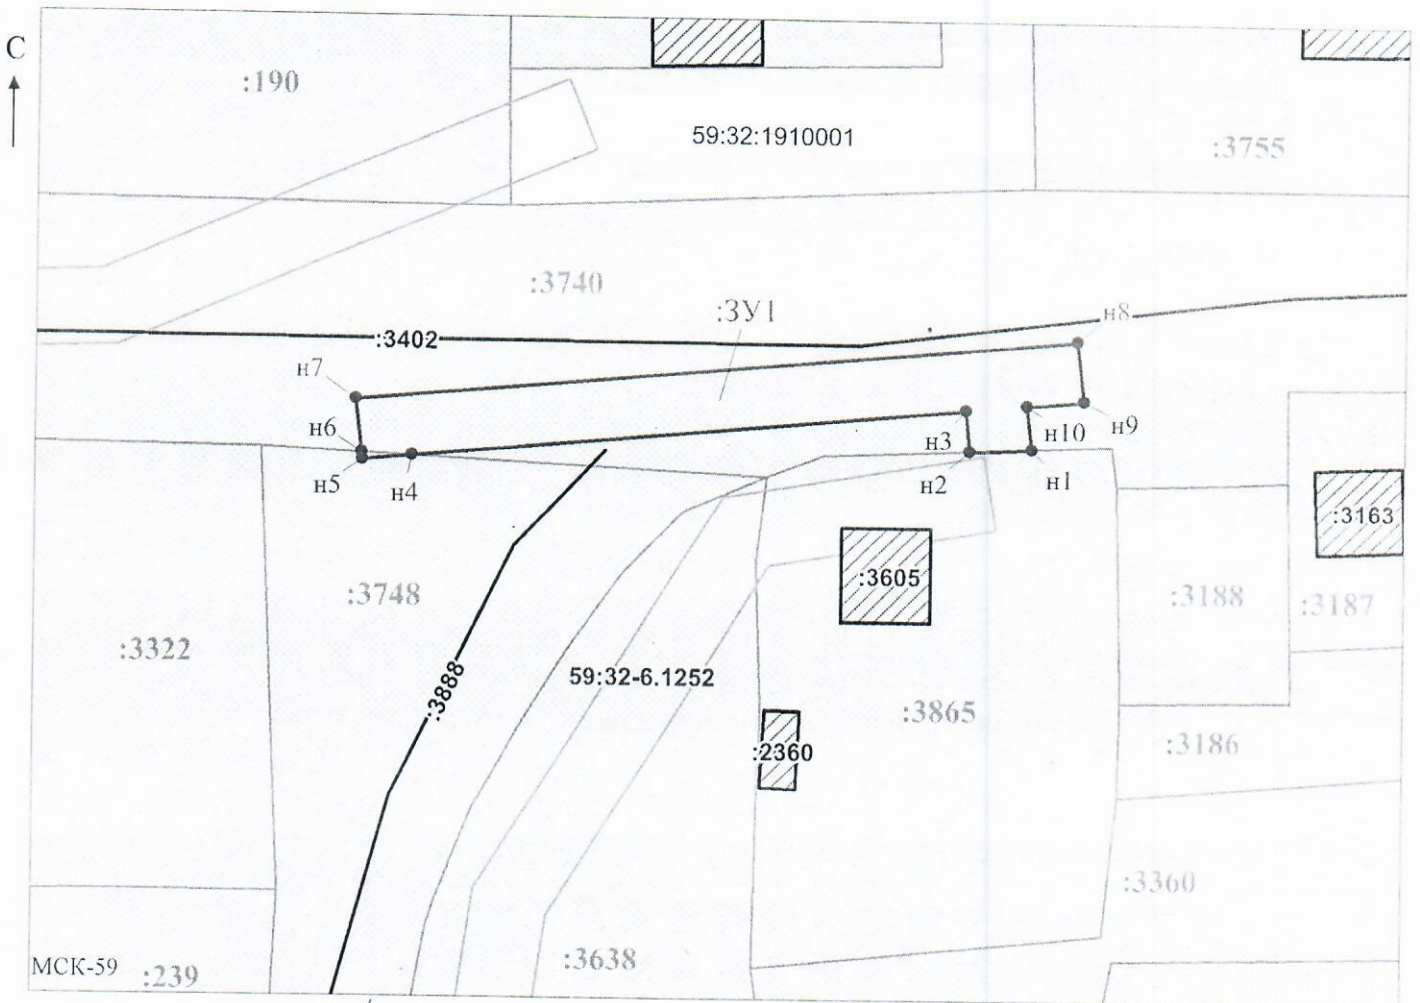

Заявитель: _____ Масштаб 1:500
 / Горбунова А.П.
 МП (подпись, расшифровка подписи)

(для юридических лиц и индивидуальных предпринимателей)