



**КОМИТЕТ ИМУЩЕСТВЕННЫХ ОТНОШЕНИЙ
АДМИНИСТРАЦИИ ПЕРМСКОГО МУНИЦИПАЛЬНОГО ОКРУГА**

РЕШЕНИЕ

о размещении объектов № 271

Пермский край
Пермский муниципальный округ

07.02.2025

Комитет имущественных отношений администрации Пермского муниципального округа разрешает Акционерному обществу «Газпром газораспределение Пермь» (ИНН 5902183841, ОГРН 1025900512670, почтовый адрес: 614000, г. Пермь, ул. Петропавловская, 43)

размещение объекта «Газопровод давлением до 1,2 Мпа, для размещения которого не требуется разрешения на строительство»

на землях государственная собственность на которые не разграничена

на срок 1 год

Местоположение: расположенных по адресу: Пермский край, Пермский м.о., п. Ферма, ул. Некрасова, дом 28

Приложение: схема предполагаемых к использованию земель или части земельного участка.

Особые условия использования:

- 1) При размещении газопровода учесть параметры ширины проезда улично-дорожной сети, во избежание сужения полосы отвода дороги.
- 2) При условии получения разрешения на производство земляных работ.

Заместитель председателя комитета

Морос
(подпись, печать)

М.В. Королева



Схема предполагаемых к использованию земель или части земельного участка

Объект: Газопровод давлением до 1,2 Мпа, для размещения которого не требуется разрешения на строительство

Местоположение: расположенных по адресу: Пермский край, м.о. Пермский, п. Ферма, ул. Некрасова, дом 28

Каталог координат, м

№ точки границы	X	Y
n1	505306.01	2235257.00
n2	505305.82	2235268.00
n3	505301.44	2235267.93
n4	505295.91	2235271.18
n5	505294.84	2235270.88
n6	505291.99	2235271.89
n7	505291.46	2235272.15
n8	505288.44	2235268.27
n9	505287.52	2235260.88
n10	505287.45	2235257.68
n11	505290.12	2235257.47
n12	505298.06	2235257.16
n1	505306.01	2235257.00

Площадь земель или части земельного участка, кв.м.: 225

Категория земель: земли населенных пунктов

Вид разрешенного использования: -

Описание границ смежных землепользователей:

От точки n1 до точки n4 - земельный участок с кадастровым номером 59:32:0370003:5465

От точки n4 до точки n7 - земельный участок с кадастровым номером 59:32:0370003:4496


От точки n7 до точки n8 - земельный участок с кадастровым номером 59:32:0370003:5495

От точки n8 до точки n10 - земельный участок с кадастровым номером 59:32:0370003:5465

От точки n10 до точки n1 - земли общего пользования

Условные обозначения:

- | | |
|--|--|
| <ul style="list-style-type: none"> - предполагаемый участок земель, на которых планируется размещение объекта :5465 - границы и номер земельного участка, сведения о которых внесены в ЕГРН :3294 - границы и номер объекта капитального строительства, сведения о которых внесены в ЕГРН - граница кадастрового квартала | <ul style="list-style-type: none"> 59:32-6.1014 - зоны с особыми условиями использования территории, сведения о которых внесены в ЕГРН :3У1 - обозначение запрашиваемого земельного участка n1 - характерная точка границ земель или части земельного участка 59:32:0370003 - номер кадастрового квартала |
|--|--|

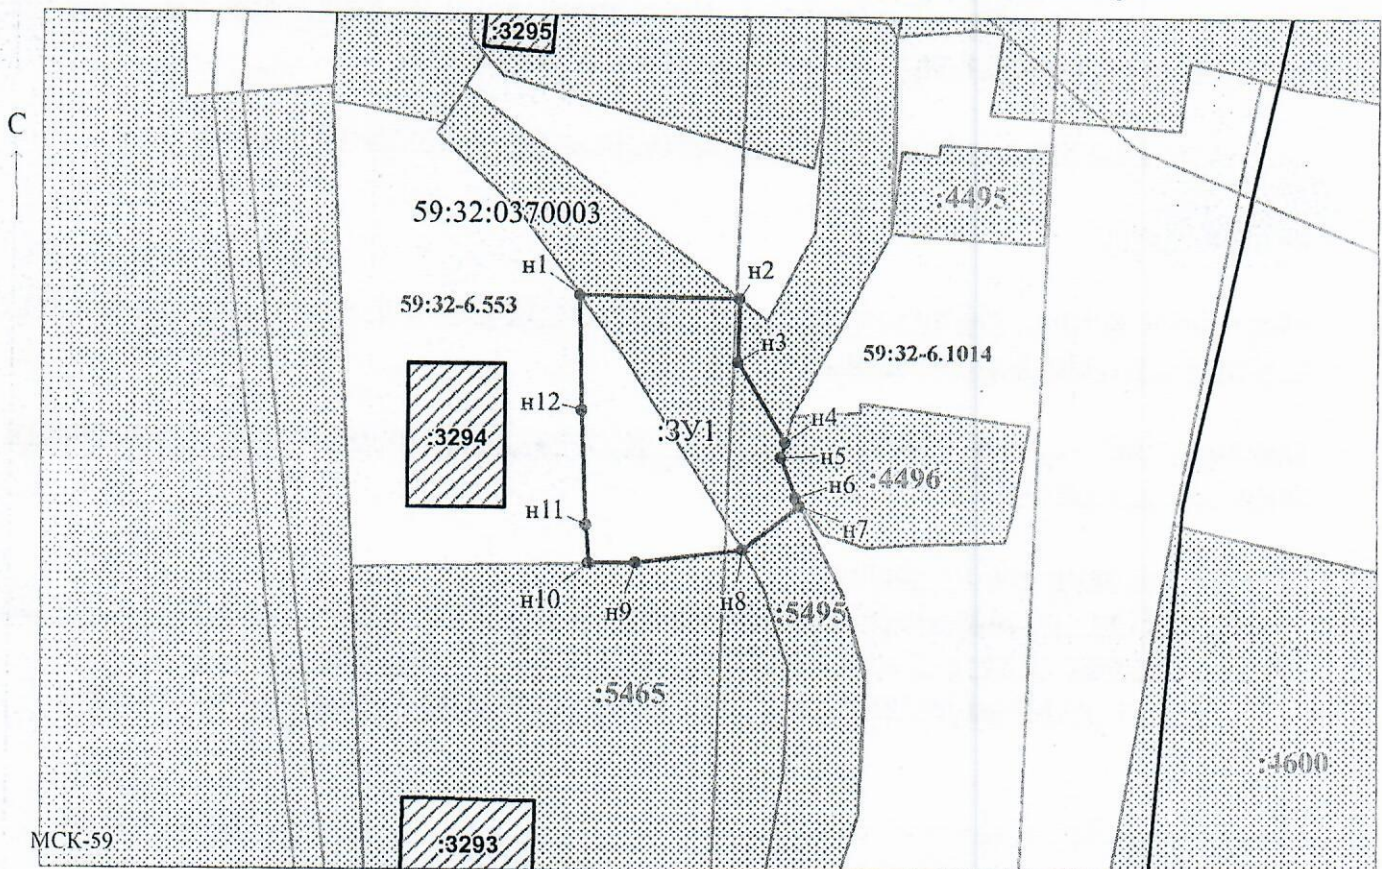

Масштаб 1:500

Заявитель: _____ / Егошина И.В.
МП (подпись, расшифровка подписи)

(для юридических лиц и индивидуальных предпринимателей)