



**КОМИТЕТ ИМУЩЕСТВЕННЫХ ОТНОШЕНИЙ  
АДМИНИСТРАЦИИ ПЕРМСКОГО МУНИЦИПАЛЬНОГО ОКРУГА**

**РЕШЕНИЕ**  
о размещении объектов № 274

Пермский край  
Пермский муниципальный округ

07.02.2025

Комитет имущественных отношений администрации Пермского муниципального округа разрешает Акционерному обществу «Газпром газораспределение Пермь» (ИНН 5902183841, ОГРН 1025900512670, почтовый адрес: 614000, г. Пермь, ул. Петропавловская, 43)

размещение объекта «Газопровод давлением до 1.2 Мпа, для размещения которого не требуется разрешения на строительство»

на землях муниципальной собственности

на срок 1 год

Местоположение: Пермский край, м.о. Пермский, п. Юг, ул. Василия Татищева, з/у 18

Приложение: схема предполагаемых к использованию земель или части земельного участка.

Особые условия использования:

- 1) При размещении газопровода учесть параметры ширины проезда улично-дорожной сети, во избежание сужения полосы отвода дороги.
- 2) При условии получения разрешения на производство земляных работ.

Заместитель председателя комитета

  
(подпись, печать)

М.В. Королева



# Схема предполагаемых к использованию земель или части земельного участка

**Объект:** Газопровод давлением до 1,2 Мпа, для размещения которого не требуется разрешения на строительство  
**Местоположение:** расположенных по адресу: Пермский край, м.о. Пермский, п. Юг, ул. Василия Татищева, з/у 18

**Площадь земель или части земельного участка, кв.м.:** 627

**Категория земель:** земли населенных пунктов

**Вид разрешенного использования:** -

**Описание границ смежных землепользователей:**

От точки н1 до точки н2 - земельный участок с кадастровым номером 59:32:4530006:377

От точки н2 до точки н3 - земельный участок с кадастровым номером 59:32:4530006:358

От точки н3 до точки н4 - земельный участок с кадастровым номером 59:32:4530006:378


От точки н4 до точки н1 - земельный участок с кадастровым номером 59:32:4530006:483

Каталог координат, м

№ точки границы	X	Y
н1	485649.11	2227166.69
н2	485641.13	2227191.11
н3	485636.41	2227205.47
н4	485631.34	2227220.96
н5	485621.31	2227217.71
н6	485638.36	2227162.99
н1	485649.11	2227166.69

### Условные обозначения:

- предполагаемый участок земель, на которых планируется размещение объекта
- :377 - границы и номер земельного участка, сведения о которых внесены в ЕГРН
- :1076 - границы и номер объекта капитального строительства, сведения о которых внесены в ЕГРН
- - граница кадастрового квартала
- 59:32-6.553 - зоны с особыми условиями использования территории, сведения о которых внесены в ЕГРН
- :ЗУ1 - обозначение запрашиваемого земельного участка
- н1 - характеристическая точка границ земель или части земельного участка
- 59:32:4530006 - номер кадастрового квартала

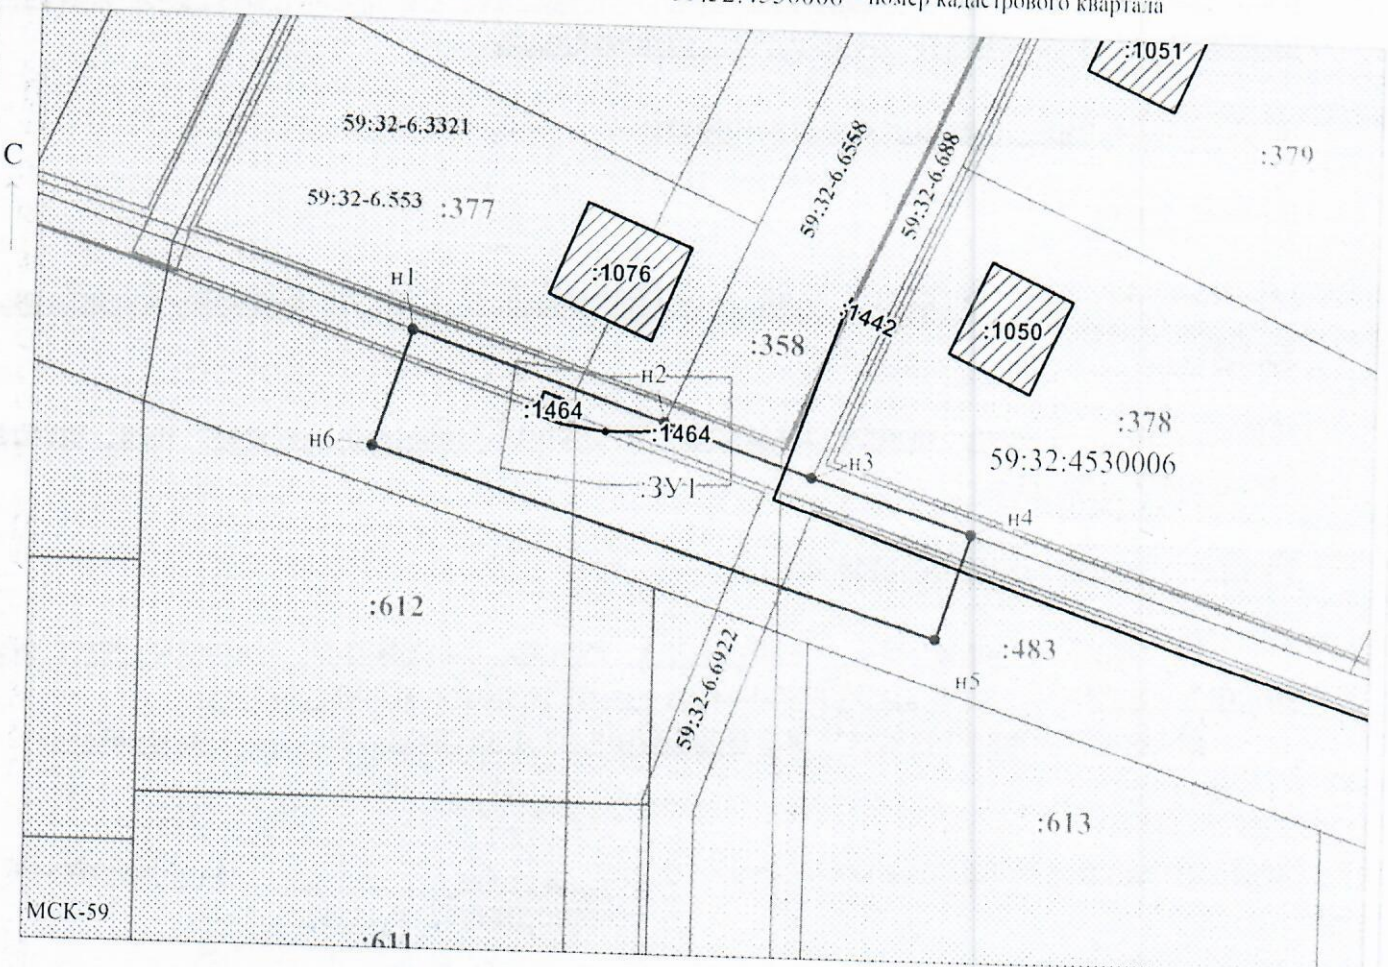

**Заявитель:** \_\_\_\_\_ / Егошина И.В.  
 МП \_\_\_\_\_ (подпись, расшифровка подписи)

Масштаб 1:700

(для юридических лиц и индивидуальных предпринимателей)