



**КОМИТЕТ ИМУЩЕСТВЕННЫХ ОТНОШЕНИЙ
АДМИНИСТРАЦИИ ПЕРМСКОГО МУНИЦИПАЛЬНОГО ОКРУГА**

РЕШЕНИЕ

о размещении объектов № 283

Пермский край
Пермский муниципальный округ

07.02.2025

Комитет имущественных отношений администрации Пермского муниципального округа разрешает Акционерному обществу «Газпром газораспределение Пермь» (ИНН 5902183841, ОГРН 2125902017723, почтовый адрес: 614000, г. Пермь, ул. Петропавловская, 43)

размещение объекта «газопровод давлением до 1,2 Мпа, для размещения которого не требуется разрешения на строительство по адресу: Пермский край, Пермский м.о., с. Култаево, кад. № 59:32:0680001:12033»

на землях муниципальной собственности

на срок 1 год


Местоположение: Пермский край, Пермский муниципальный округ, с. Култаево, ул. Листопадная, к дому 13а.

Приложение: схема предполагаемых к использованию земель или части земельного участка.

Особые условия использования:

1. При размещении объекта учесть параметры ширины проезда улично-дорожной сети, во избежание сужения полосы отвода дороги.
2. Получение разрешения на производство земляных работ.

Заместитель председателя комитета

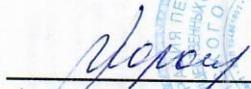
(подпись, печать)


М.В. Королева

Схема предполагаемых к использованию земель или части земельного участка

Объект: Газопровод давлением до 1,2 Мпа, для размещения которого не требуется разрешения на строительство по адресу: Пермский край, Пермский м.о., с. Култасово, кад. № 59:32:0680001:12033

Местоположение: расположенных по адресу: Пермский край, Пермский м.о., с. Култасово, ул. Листопадная, к. дому 13а

Площадь земель или части земельного участка, кв.м.: 687

Категория земель: земли населенных пунктов

Вид разрешенного использования: -

Описание границ смежных землепользователей:

От точки н1 до точки н5 - земельный участок с кадастровым номером 59:32:0680001:12501

От точки н5 до точки н9 - земельный участок с кадастровым номером 59:32:0680001:12503


От точки н9 до точки н10 - земельный участок с кадастровым номером 59:32:0000000:16074

От точки н10 до точки н12 - земельный участок с кадастровым номером 59:32:0680001:3358

От точки н12 до точки н1 - земельный участок с кадастровым номером 59:32:0680001:12503

Каталог координат, м

№ точки границы	X	Y
н1	504901.77	2214580.38
н2	504901.25	2214580.88
н3	504901.63	2214583.18
н4	504901.66	2214584.64
н5	504901.68	2214585.39
н6	504900.49	2214585.39
н7	504888.63	2214569.21
н8	504887.53	2214570.37
н9	504884.90	2214567.89
н10	504891.59	2214562.31
н11	504919.46	2214534.79
н12	504929.94	2214521.77
н13	504934.44	2214516.94
н14	504949.53	2214502.97
н15	504964.04	2214490.21
н16	504973.08	2214482.92
н17	504995.20	2214466.04
н18	505006.59	2214454.25
н19	505009.47	2214457.03
н20	504997.86	2214469.04
н21	504975.54	2214486.06
н22	504966.62	2214493.27
н23	504952.21	2214505.95
н24	504937.26	2214519.78
н25	504915.61	2214543.04
н26	504891.46	2214566.33
н1	504901.77	2214580.38

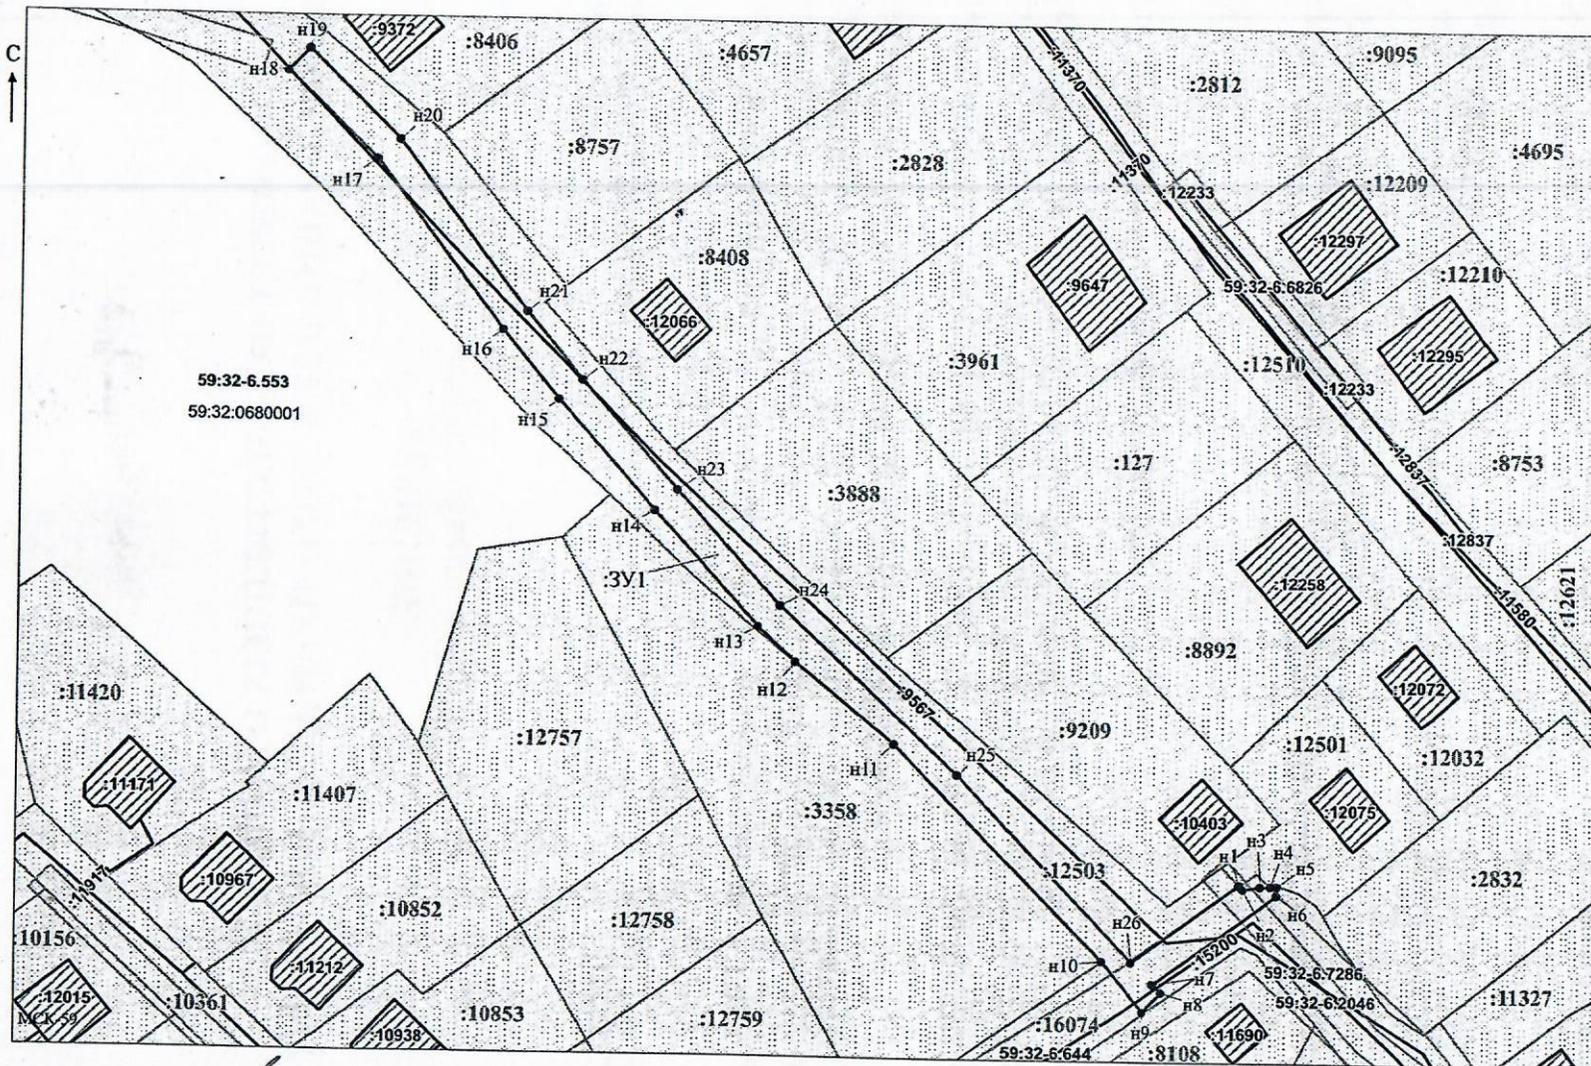

Условные обозначения:

-  - предполагаемый участок земель, на которых планируется размещение объекта
-  - границы и номер земельного участка, сведения о которых внесены в ЕГРН
-  - границы и номер объекта капитального строительства, сведения о которых внесены в ЕГРН
-  - граница кадастрового квартала
-  - зоны с особыми условиями использования территории, сведения о которых внесены в ЕГРН
-  - обозначение запрашиваемого земельного участка
-  - характеристическая точка границ земель или части земельного участка

59:32:0680001 - номер кадастрового квартала

Заявитель:  / Офишкина И.В.
 МП (подпись, расшифровка подписи)
 (для юридических лиц и индивидуальных предпринимателей)

Масштаб 1:700