



**КОМИТЕТ ИМУЩЕСТВЕННЫХ ОТНОШЕНИЙ  
АДМИНИСТРАЦИИ ПЕРМСКОГО МУНИЦИПАЛЬНОГО ОКРУГА**

**РЕШЕНИЕ**  
о размещении объектов № 296

Пермский край  
Пермский муниципальный округ

07.02.2025

Комитет имущественных отношений администрации Пермского муниципального округа разрешает Акционерному обществу «Газпром газораспределение Пермь» (ИНН 5902183841, ОГРН 2125902017723, почтовый адрес: 614000, г. Пермь, ул. Петропавловская, 43)

размещение объекта «газопровод давлением до 1,2 Мпа, для размещения которого не требуется разрешения на строительство»

на землях муниципальной собственности и государственная собственность на которые не разграничена

на срок 1 год

Местоположение: Пермский край, Пермский муниципальный округ, д. Осенцы, ул. Ермашевская, к дому 13.

Приложение: схема предполагаемых к использованию земель или части земельного участка.

Особые условия использования:

1. При размещении объекта учесть параметры ширины проезда улично-дорожной сети, во избежание сужения полосы отвода дороги.
2. Получение разрешения на производство земляных работ.

Заместитель председателя комитета

Королева  
(подпись, печать)

М.В. Королева



## Схема предполагаемых к использованию земель или части земельного участка

Объект: Газопровод давлением до 1,2 Мпа, для размещения которого не требуется разрешения на строительство

Местоположение: расположенных по адресу: Пермский край, м.о. Пермский, д. Осенцы, ул. Ермашевская, к дому 13

Площадь земель или части земельного участка, кв.м.: 147

Категория земель: земли населенных пунктов

Вид разрешенного использования: -

Описание границ смежных землепользователей:

От точки н1 до точки н2 - земельный участок с кадастровым номером 59:32:0300001:683

От точки н2 до точки н3 - земли общего пользования

От точки н3 до точки н10 - земельный участок с кадастровым номером 59:32:0000000:13685


От точки н10 до точки н1 - земли общего пользования

Каталог координат, м

№ точки границы	X	Y
н1	505055.49	2223975.63
н2	505051.61	2223975.18
н3	505052.53	2223970.84
н4	505053.28	2223967.79
н5	505030.43	2223966.45
н6	505030.72	2223962.50
н7	505059.67	2223964.09
н8	505059.49	2223968.15
н9	505057.34	2223968.03
н10	505056.57	2223971.18
н1	505055.49	2223975.63

### Условные обозначения:

- |   |  |
|---|--|
| <p><span style="border: 1px solid black; display: inline-block; width: 20px; height: 10px; margin-right: 5px;"></span> - предполагаемый участок земель, на которых планируется размещение объекта</p> <p><span style="border: 1px solid black; padding: 2px; margin-right: 5px;">:376</span> - границы и номер земельного участка, сведения о которых внесены в ЕГРН</p> <p><span style="border: 1px solid black; padding: 2px; margin-right: 5px;">:998</span> - границы и номер объекта капитального строительства, сведения о которых внесены в ЕГРН</p> <p><span style="border-bottom: 1px solid black; display: inline-block; width: 20px; margin-right: 5px;"></span> - граница кадастрового квартала</p> | <p><span style="border: 1px solid black; padding: 2px; margin-right: 5px;">59:32-6.657</span> - зоны с особыми условиями использования территории, сведения о которых внесены в ЕГРН</p> <p><span style="margin-right: 5px;">:3У1</span> - обозначение запрашиваемого земельного участка</p> <p><span style="margin-right: 5px;">• н1</span> - характерная точка границ земель или части земельного участка</p> <p><span style="margin-right: 5px;">59:32:0300001</span> - номер кадастрового квартала</p> |
|---|--|

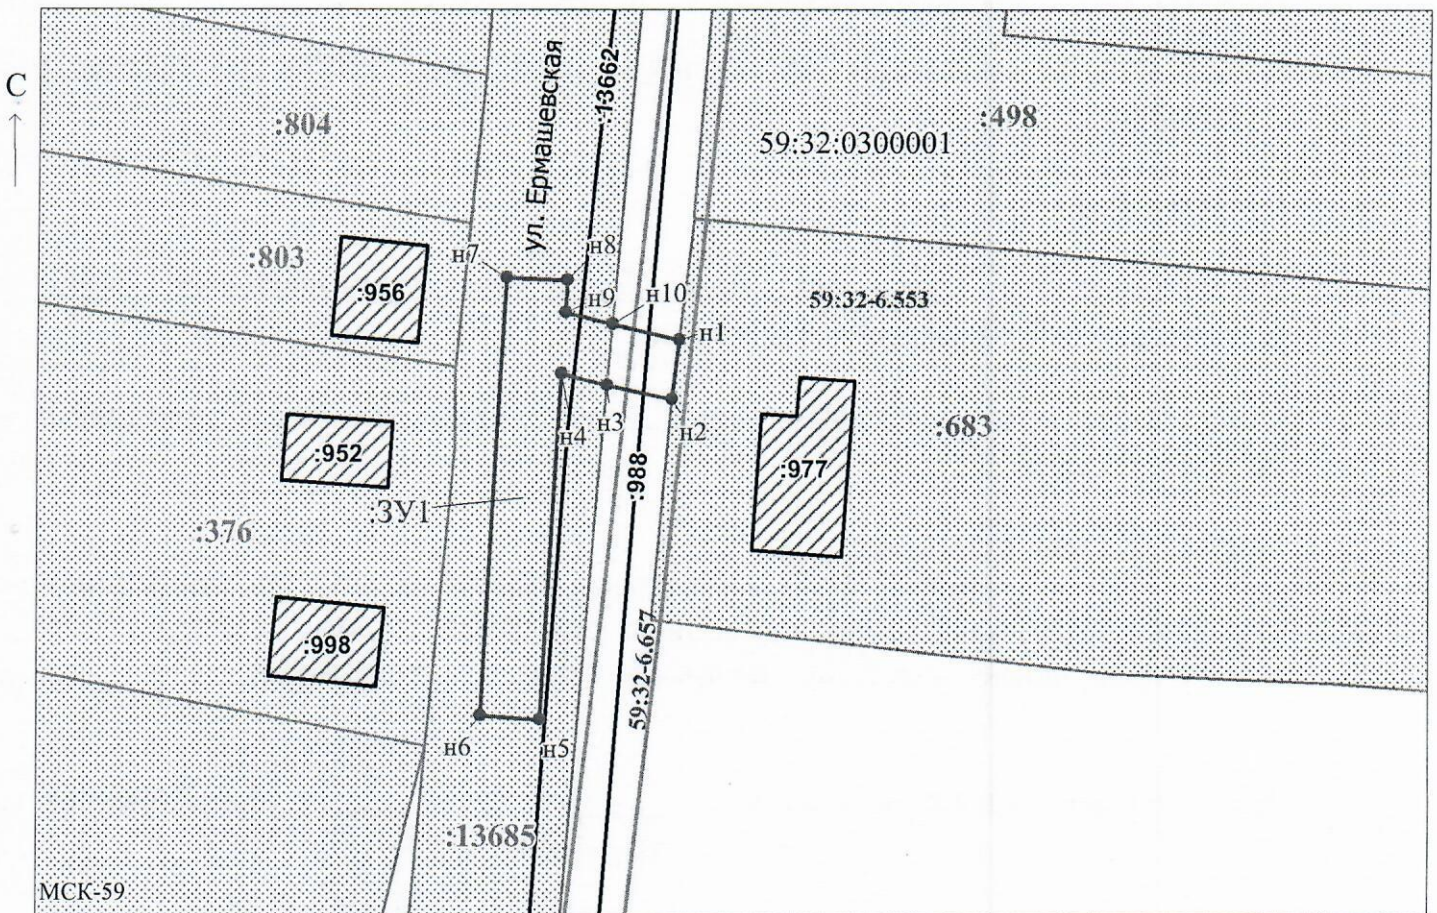

Масштаб 1:500

/Горбунова А.П.

Заявитель: \_\_\_\_\_

МП

(подпись, расшифровка подписи)

(для юридических лиц и индивидуальных предпринимателей)