



**КОМИТЕТ ИМУЩЕСТВЕННЫХ ОТНОШЕНИЙ  
АДМИНИСТРАЦИИ ПЕРМСКОГО МУНИЦИПАЛЬНОГО ОКРУГА**

**РЕШЕНИЕ**

о размещении объектов № 299

Пермский край  
Пермский муниципальный округ

07.02.2025

Комитет имущественных отношений администрации Пермского муниципального округа разрешает Акционерному обществу «Газпром газораспределение Пермь» (ИНН 5902183841, ОГРН 1025900512670, почтовый адрес: 614000, г. Пермь, ул. Петропавловская, 43)

размещение объекта «Газопровод давлением до 1.2 Мпа. для размещения которого не требуется разрешения на строительство к жилому дому по адресу: Российская Федерация, Пермский край, Пермский муниципальный округ, д. Тупица, квартал Ягодный. 11»

на землях муниципальной собственности.

на срок 1 год

Местоположение: Российская Федерация, Пермский край, Пермский м.о., д. Тупица, квартал Ягодный

Приложение: схема предполагаемых к использованию земель или части земельного участка.

Особые условия использования:

- 1) При размещении газопровода учесть параметры ширины проезда улично-дорожной сети, во избежание сужения полосы отвода дороги.
- 2) При условии получения разрешения на производство земляных работ.

Заместитель председателя комитета

  
(подпись, печать)

М.В. Королева



## Схема предполагаемых к использованию земель или части земельного участка

**Объект:** Газопровод давлением до 1.2 Мпа. для размещения которого не требуется разрешения на строительство к жилому дому по адресу: Российская Федерация, Пермский край, Пермский муниципальный округ, д. Тупица, квартал Ягодный. 11.

**Местоположение:** Российская Федерация, Пермский край, Пермский муниципальный округ, д. Тупица, квартал Ягодный.

**Площадь земель или части земельного участка:** 38 м<sup>2</sup>

**Категория земель:** земли населенных пунктов;

**Вид разрешенного использования:** -


**Способ размещения объекта:** подземный, наземный, надземный

**Каталог координат, м**

н1	537883.80	2236252.63
н2	537881.30	2236255.75
н3	537874.08	2236249.55
н4	537876.56	2236246.34
н1	537883.80	2236252.63

Граница н1-н2 – земельный участок с кадастровым номером 59:32:3020003:799;

Граница н2-н1 – земельный участок с кадастровым номером 59:32:3020003:805.

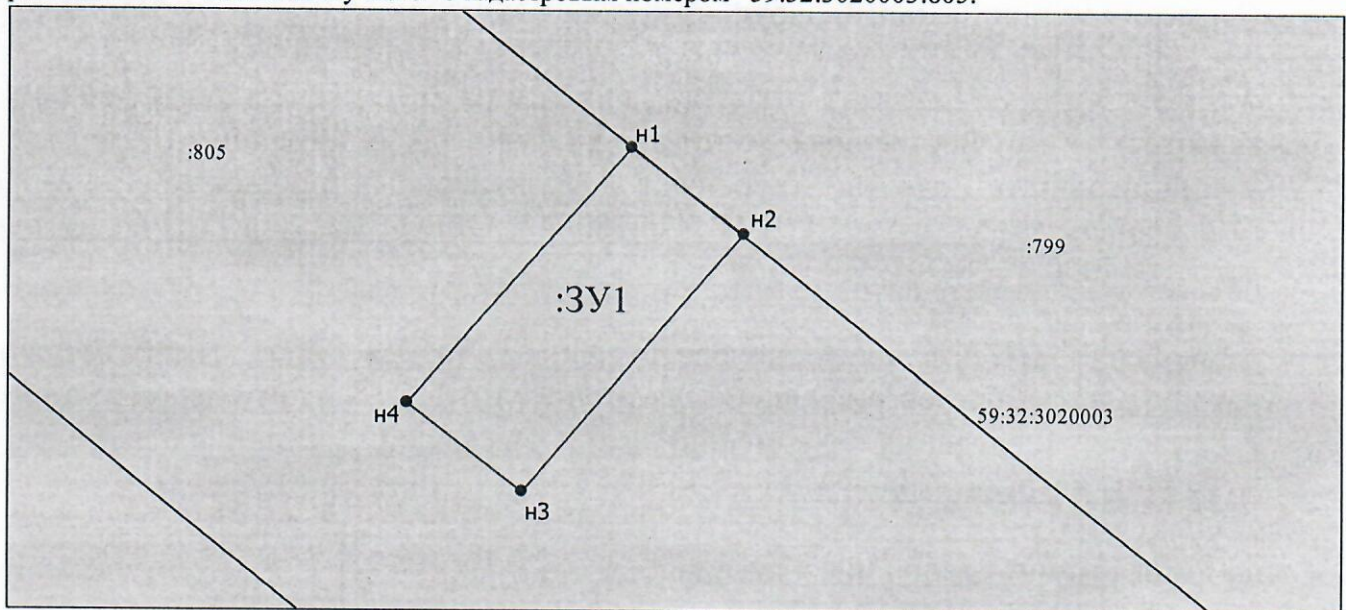

Масштаб 1:200

Условные обозначения:

- Граница охранных и территориальных зон
- Существующая часть границы, сведения о которой достаточны для определения её
- Характерная точка границы, сведения о которой позволяют однозначно определить ее положение
- :13 Кадастровый номер земельного участка
- Граница кадастрового деления
- 59:01:4410921 Номер кадастрового квартала по сведениям ГКН
- н1 Обозначение характерной точки границ
- Граница образуемого земельного участка
- :3У1 Обозначение образуемого земельного участка
- Ж-5 Обозначение территориальной зоны
- 59:01-6.6930 Обозначение охранной зоны

**Заявитель:** АО "Газпром газораспределение Пермь" по доверенности А.Д. Уткина

(подпись, расшифровка подписи)

МП (для юридических лиц и индивидуальных предпринимателей)

