



**КОМИТЕТ ИМУЩЕСТВЕННЫХ ОТНОШЕНИЙ
АДМИНИСТРАЦИИ ПЕРМСКОГО МУНИЦИПАЛЬНОГО ОКРУГА**

РЕШЕНИЕ

о размещении объектов № 318

Пермский край
Пермский муниципальный округ

07.02.2025

Комитет имущественных отношений администрации Пермского муниципального округа разрешает Акционерному обществу «Газпром газораспределение Пермь» (ИНН 5902183841, ОГРН 1025900512670, почтовый адрес: 614000, г. Пермь, ул. Петропавловская, 43)

размещение объекта «Газопровод давлением до 1,2 Мпа, для размещения которого не требуется разрешения на строительство»

на землях государственная собственность на которые не разграничена.

на срок 1 год

Местоположение: расположенных по адресу: Пермский край, Пермский м.о., д. Мокино, ул. Погудинская, д. 24а

Приложение: схема предполагаемых к использованию земель или части земельного участка.

Особые условия использования:

- 1) При размещении газопровода учесть параметры ширины проезда улично-дорожной сети, во избежание сужения полосы отвода дороги.
- 2) При условии получения разрешения на производство земляных работ.

Заместитель председателя комитета



М.В. Королева

Схема предполагаемых к использованию земель или части земельного участка

Объект: Газопровод давлением до 1.2 Мпа, для размещения которого не требуется разрешения на строительство

Местоположение: расположенных по адресу: Пермский край, м.о. Пермский, д. Мокино, ул. Погудинская, д. 24а

Каталог координат, м

Площадь земель или части земельного участка, кв.м.: 1040

Категория земель: земли населенных пунктов

Вид разрешенного использования: -

Описание границ смежных землепользователей:

От точки н1 до точки н2 - земельный участок с кадастровым номером 59:32:0790001:880

От точки н2 до точки н3 - земельный участок с кадастровым номером 59:32:0790001:879

От точки н3 до точки н4 - земельный участок с кадастровым номером 59:32:0790001:878


От точки н4 до точки н5 - земельный участок с кадастровым номером 59:32:0790001:1952

От точки н5 до точки н1 - земли общего пользования

№ точки границы	X	Y
н1	501738.84	2213021.15
н2	501750.21	2213001.05
н3	501761.49	2212981.12
н4	501772.82	2212961.05
н5	501778.22	2212951.53
н6	501787.82	2212956.86
н7	501742.90	2213037.59
н8	501733.29	2213032.24
н1	501738.84	2213021.15

Условные обозначения:

- предполагаемый участок земель, на которых планируется размещение объекта
- :1952 - границы и номер земельного участка, сведения о которых внесены в ЕГРН
- :1828 - границы и номер объекта капитального строительства, сведения о которых внесены в ЕГРН
- граница кадастрового квартала
- 59:32-6.5652 - зоны с особыми условиями использования территории, сведения о которых внесены в ЕГРН
- :ЗУ1 - обозначение запрашиваемого земельного участка
- н1 - характерная точка границ земель или части земельного участка
- 59:32:0790001 - номер кадастрового квартала

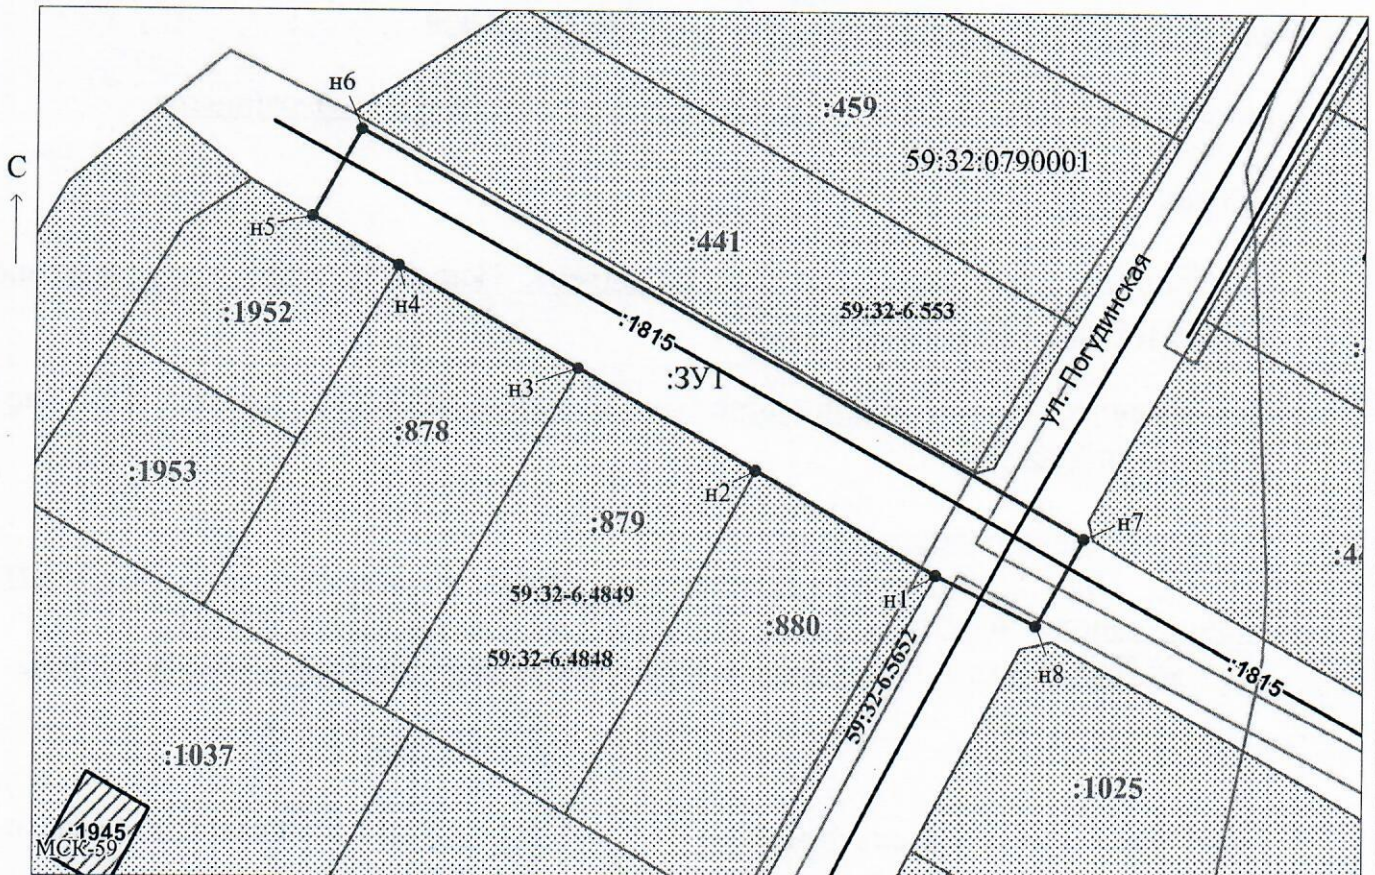

Масштаб 1:800

Заявитель: _____ / Егошина И.В.
МП (подпись, расшифровка подписи)

(для юридических лиц
и индивидуальных предпринимателей)