



**КОМИТЕТ ИМУЩЕСТВЕННЫХ ОТНОШЕНИЙ  
АДМИНИСТРАЦИИ ПЕРМСКОГО МУНИЦИПАЛЬНОГО ОКРУГА**

**РЕШЕНИЕ**

о размещении объектов № 319

Пермский край  
Пермский муниципальный округ

07.02.2025

Комитет имущественных отношений администрации Пермского муниципального округа разрешает Акционерному обществу «Газпром газораспределение Пермь» (ИНН 5902183841, ОГРН 1025900512670, почтовый адрес: 614000, г. Пермь, ул. Петропавловская, 43)

размещение объекта «Газопровод давлением до 1,2 Мпа, для размещения которого не требуется разрешения на строительство»

на землях муниципальной собственности.

на срок бессрочно

Местоположение: расположенных по адресу: Пермский край, Пермский м.о., п. Ферма, ул. Солнечная, д. 1а

Приложение: схема предполагаемых к использованию земель или части земельного участка.

Особые условия использования:

- 1) При размещении газопровода учесть параметры ширины проезда улично-дорожной сети, во избежание сужения полосы отвода дороги.
- 2) При условии получения разрешения на производство земляных работ.

Заместитель председателя комитета

(подпись, печать)

М.В. Королева





## Схема предполагаемых к использованию земель или части земельного участка

Объект: Газопровод давлением до 1,2 Мпа, для размещения которого не требуется разрешения на строительство

Местоположение: расположенных по адресу: Пермский край, м.о. Пермский, п. Ферма, ул. Солнечная, д. 1а

Площадь земель или части земельного участка, кв.м.: 2

Категория земель: земли населенных пунктов

Вид разрешенного использования: -


Описание границ смежных землепользователей:  
От точки н1 до точки н1 - земельный участок с кадастровым номером 59:32:0370003:5472

Каталог координат, м

№ точки границы	X	Y
н1	506794.98	2236162.91
н2	506799.10	2236164.81
н3	506796.65	2236166.68
н4	506794.00	2236163.73
н1	506794.98	2236162.91

**Условные обозначения:**

- |   |  |
|---|--|
| <ul style="list-style-type: none"> <li><span style="display: inline-block; width: 20px; height: 10px; border: 1px solid black; margin-right: 5px;"></span> - предполагаемый участок земель, на которых планируется размещение объекта</li> <li><span style="display: inline-block; width: 20px; height: 10px; border: 1px solid black; background-color: #e0e0e0; margin-right: 5px;"></span> :5472 - границы и номер земельного участка, сведения о которых внесены в ЕГРН</li> <li><span style="display: inline-block; width: 20px; height: 10px; border: 1px solid black; background: repeating-linear-gradient(45deg, transparent, transparent 2px, black 2px, black 4px); margin-right: 5px;"></span> :3335 - границы и номер объекта капитального строительства, сведения о которых внесены в ЕГРН</li> <li><span style="display: inline-block; width: 20px; border-bottom: 1px solid black; margin-right: 5px;"></span> - граница кадастрового квартала</li> </ul> | <ul style="list-style-type: none"> <li>59:32:0370003 - номер кадастрового квартала</li> <li><span style="display: inline-block; width: 20px; height: 10px; border: 1px solid black; background-color: #e0e0e0; margin-right: 5px;"></span> 59:32-6.9682 - зоны с особыми условиями использования территории, сведения о которых внесены в ЕГРН</li> <li>:3У1 - обозначение запрашиваемого земельного участка</li> <li>• н1 - характерная точка границ земель или части земельного участка</li> </ul> |
|---|--|

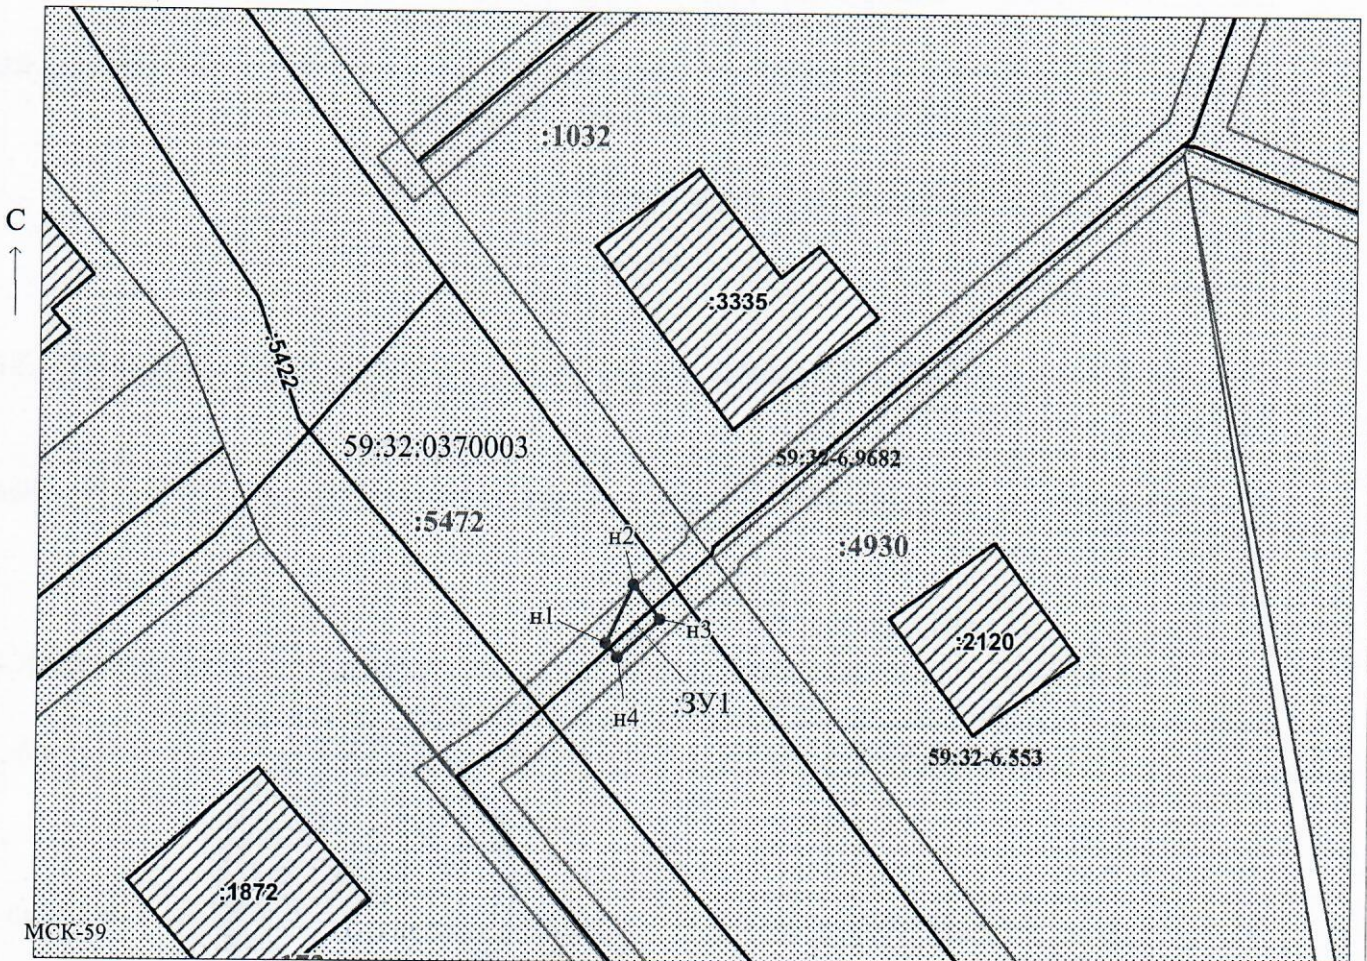

Масштаб 1:500

Заявитель: \_\_\_\_\_ / Егошина И.В. \_\_\_\_\_

МП

(подпись, расшифровка подписи)

(для юридических лиц и индивидуальных предпринимателей)