



**КОМИТЕТ ИМУЩЕСТВЕННЫХ ОТНОШЕНИЙ
АДМИНИСТРАЦИИ ПЕРМСКОГО МУНИЦИПАЛЬНОГО ОКРУГА**

РЕШЕНИЕ

о размещении объектов № 320

Пермский край
Пермский муниципальный округ

07.02.2025

Комитет имущественных отношений администрации Пермского муниципального округа разрешает Акционерному обществу «Газпром газораспределение Пермь» (ИНН 5902183841, ОГРН 1025900512670, почтовый адрес: 614000, г. Пермь, ул. Петропавловская, 43)

размещение объекта «Газопровод давлением до 1,2 Мпа, для размещения которого не требуется разрешения на строительство»

на землях муниципальной собственности.

на срок 1 год.


Местоположение: расположенных по адресу: Пермский край, Пермский м.о., д. Мокино, ул. Сельская, д. 44а

Приложение: схема предполагаемых к использованию земель или части земельного участка.

Особые условия использования:

- 1) При размещении газопровода учесть параметры ширины проезда улично-дорожной сети, во избежание сужения полосы отвода дороги.
- 2) При условии получения разрешения на производство земляных работ.

Заместитель председателя комитета

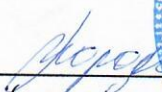
(подпись, печать)


М.В. Королева

Схема предполагаемых к использованию земель или части земельного участка

Объект: Газопровод давлением до 1,2 Мпа, для размещения которого не требуется разрешения на строительство

Местоположение: расположенных по адресу: Пермский край, м.о. Пермский,
д. Мокино, ул. Сельская, д. 44а

Каталог координат, м

| № точки границы | X | Y |
|-----------------|-----------|------------|
| n1 | 501818.95 | 2212241.14 |
| n2 | 501817.20 | 2212244.57 |
| n3 | 501806.57 | 2212265.35 |
| n4 | 501793.48 | 2212290.93 |
| n5 | 501792.66 | 2212292.53 |
| n6 | 501782.85 | 2212287.56 |
| n7 | 501809.17 | 2212236.12 |
| n1 | 501818.95 | 2212241.14 |

Площадь земель или части земельного участка, кв.м.: 635

Категория земель: земли населенных пунктов

Вид разрешенного использования: -

Описание границ смежных землепользователей:

От точки n1 до точки n2 - земельный участок с кадастровым номером 59:32:0790001:1406

От точки n2 до точки n3 - земельный участок с кадастровым номером 59:32:0790001:1405


От точки n3 до точки n4 - земельный участок с кадастровым номером 59:32:0790001:935

От точки n4 до точки n5 - земельный участок с кадастровым номером 59:32:0790001:947

От точки n5 до точки n1 - земельный участок с кадастровым номером 59:32:0790001:978

Условные обозначения:

- | | |
|--|--|
| <ul style="list-style-type: none"> - предполагаемый участок земель, на которых планируется размещение объекта :1877 - границы и номер земельного участка, сведения о которых внесены в ЕГРН :1941 - границы и номер объекта капитального строительства, сведения о которых внесены в ЕГРН - граница кадастрового квартала | <ul style="list-style-type: none"> 59:32-6.2272 - зоны с особыми условиями использования территории, сведения о которых внесены в ЕГРН :ЗУ1 - обозначение запрашиваемого земельного участка n1 - характерная точка границ земель или части земельного участка 59:32:0790001 - номер кадастрового квартала |
|--|--|

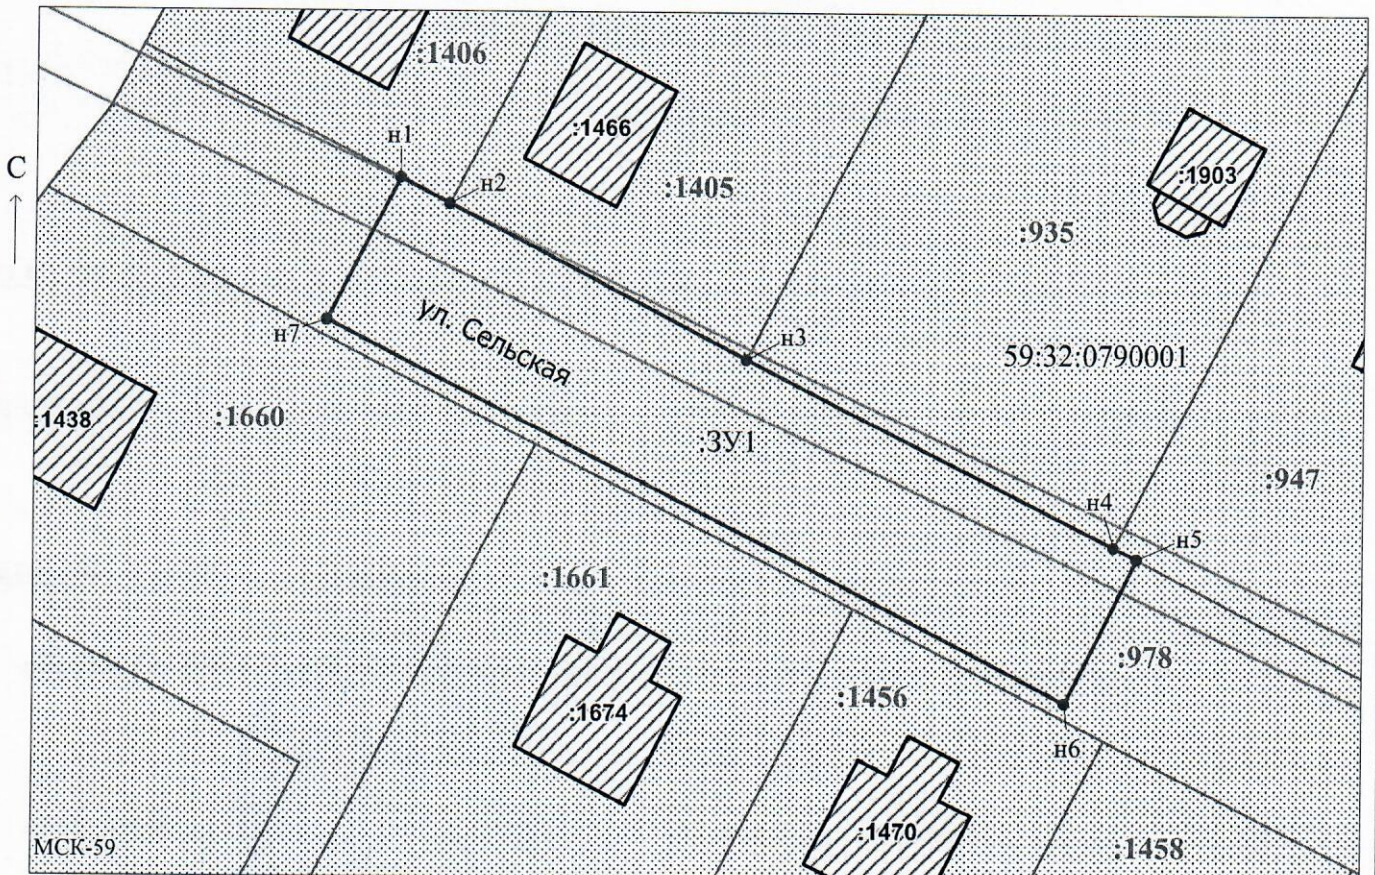

Масштаб 1:500

Заявитель: _____ / Егошина И.В.
МП (подпись, расшифровка подписи)

(для юридических лиц
и индивидуальных предпринимателей)