



**КОМИТЕТ ИМУЩЕСТВЕННЫХ ОТНОШЕНИЙ  
АДМИНИСТРАЦИИ ПЕРМСКОГО МУНИЦИПАЛЬНОГО ОКРУГА**

**РЕШЕНИЕ**

о размещении объектов № 328

Пермский край  
Пермский муниципальный округ

07.02.2025

Комитет имущественных отношений администрации Пермского муниципального округа разрешает Акционерному обществу «Газпром газораспределение Пермь» (ИНН 5902183841, ОГРН 1025900512670, почтовый адрес: 614000, г. Пермь, ул. Петропавловская, 43)

размещение объекта «Газопровод давлением до 1,2 Мпа, для размещения которого не требуется разрешения на строительство»

на землях государственная собственность на которые не разграничена.

на срок бессрочно.

Местоположение: расположенных по адресу: Пермский край, Пермский м.о., в 0,23 км западнее д. 41 по ул. 50 лет Октября с. Гамово

Приложение: схема предполагаемых к использованию земель или части земельного участка.


Особые условия использования:

1) При размещении газопровода учесть параметры ширины проезда улично-дорожной сети, во избежание сужения полосы отвода дороги.

2) При условии получения разрешения на производство земляных работ.

3) При пересечении автомобильной дороги «Пермь- Гамово» - Сакмары» получить технические условия в МКУ «Управление благоустройством Пермского муниципального округа».

Заместитель председателя комитета

  
(подпись, печать)

М.В. Королева





## Схема предполагаемых к использованию земель или части земельного участка

Объект: Газопровод давлением до 1,2 Мпа, для размещения которого не требуется разрешения на строительство

Местоположение: расположенных по адресу: Пермский край, м.о. Пермский, в 0,23 км западнее д. 41 по ул. 50 лет Октября с. Гамово

Площадь земель или части земельного участка, кв.м.: 79

Категория земель: земли населенных пунктов

Вид разрешенного использования: -

Описание границ смежных землепользователей:


От точки н1 до точки н1 - земли общего пользования

Каталог координат, м

№ точки границы	X	Y
н1	502645.96	2222685.79
н2	502640.01	2222675.28
н3	502646.39	2222671.90
н4	502651.54	2222681.62
н5	502646.75	2222684.19
н1	502645.96	2222685.79

### Условные обозначения:

- предполагаемый участок земель, на которых планируется размещение объекта
- :8365 - границы и номер земельного участка, сведения о которых внесены в ЕГРН
- :8770 - границы и номер объекта капитального строительства, сведения о которых внесены в ЕГРН
- граница кадастрового квартала
- 59:32-6.208 - зоны с особыми условиями использования территории, сведения о которых внесены в ЕГРН
- :3У1 - обозначение запрашиваемого земельного участка
- н1 - характерная точка границ земель или части земельного участка
- 59:32:0250002 - номер кадастрового квартала

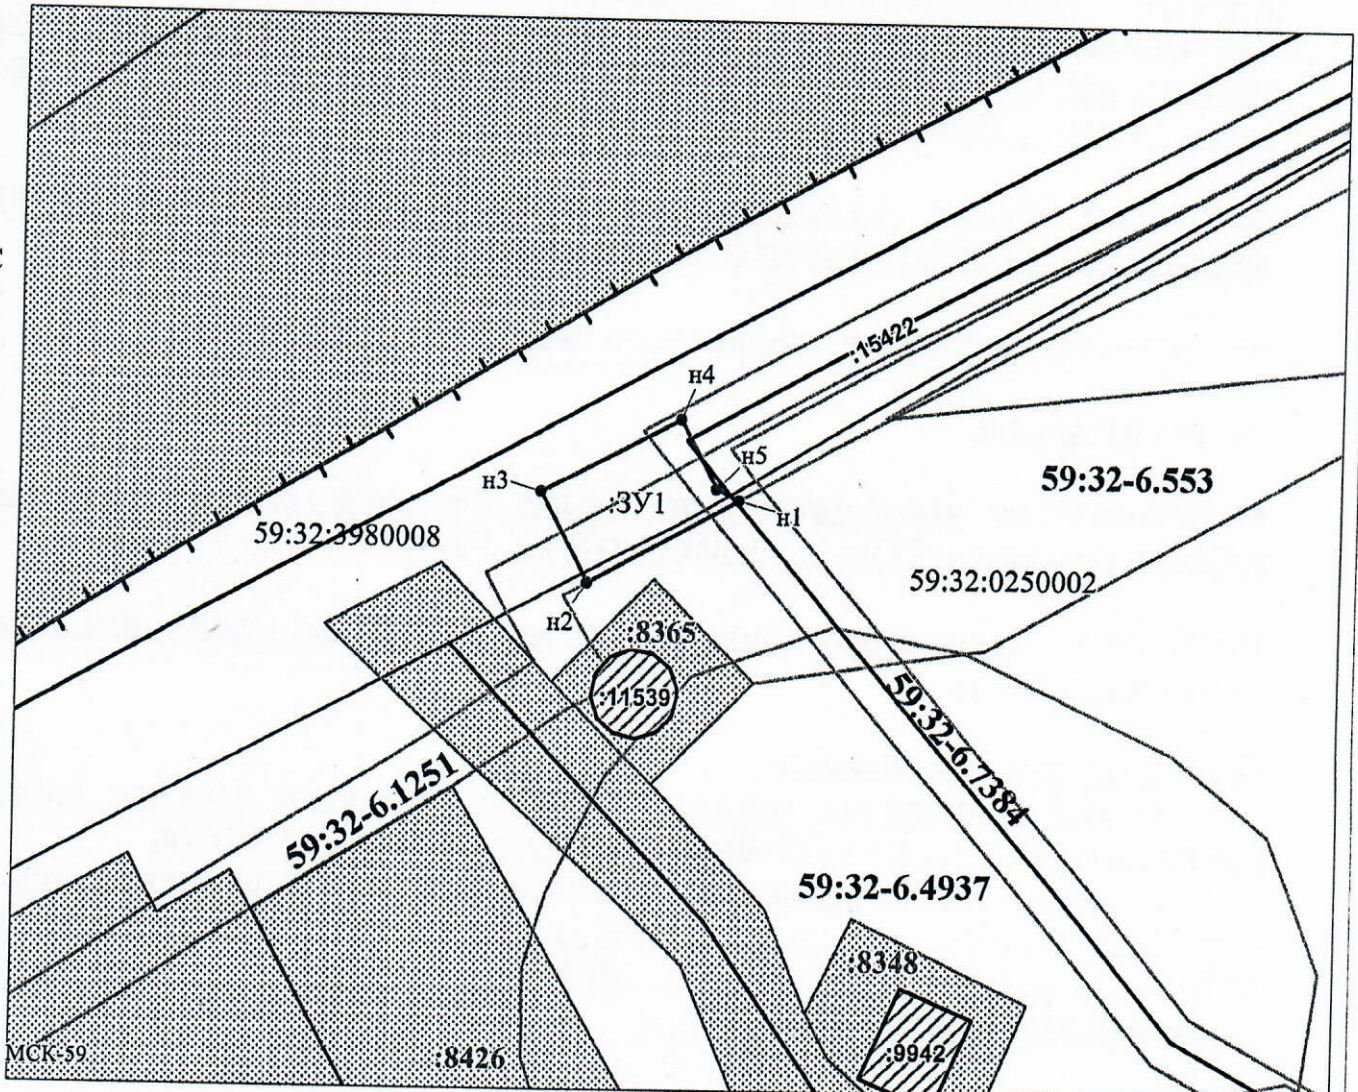

Заявитель: \_\_\_\_\_ / Егорова И.В.  
 МП (подпись, расшифровка подписи)  
 (для юридических лиц и индивидуальных предпринимателей)

Масштаб 1:500