



**КОМИТЕТ ИМУЩЕСТВЕННЫХ ОТНОШЕНИЙ
АДМИНИСТРАЦИИ ПЕРМСКОГО МУНИЦИПАЛЬНОГО ОКРУГА**

РЕШЕНИЕ

о размещении объектов № 335

Пермский край
Пермский муниципальный округ

14.02.2025

Комитет имущественных отношений администрации Пермского муниципального округа разрешает Комкову Александру Сергеевичу (паспорт 5709 514196 выдан 31.12.2009 Отделением УФМС России по Пермскому краю в городе Чусовом) почтовый адрес: г. Пермь, ул. Гатчинская, д. 18, кв. 115

размещение объекта «Нестационарные объекты для организации обслуживания зон отдыха населения (пункты проката инвентаря)»

на землях государственная собственность на которые не разграничена
на срок 1 год

Местоположение: Пермский край, Пермский муниципальный округ, с. Хохловка, ул. Верхняя

Приложение: схема предполагаемых к использованию земель или части земельного участка.

Особые условия использования:

1. Без права возведения объектов капитального строительства, без права регистрации объектов капитального строительства, без права возведения ограждения, с правом свободного доступа неограниченного круга лиц.

2. В соответствии с абз. 2 п. 8.2. Положения о порядке и условиях размещения объектов на землях или земельных участках, находящихся в государственной или муниципальной собственности, на территории Пермского края без предоставления земельных участков и установления сервитутов, публичного сервитута, утвержденного постановлением Правительства Пермского края от 22.07.2015 № 478-п, при прекращении действия решения о размещении объектов размещенные объекты демонтируются заявителем за счет собственных средств в срок не позднее 14 календарных дней с даты получения письма Комитета имущественных отношений администрации Пермского муниципального округа Пермского края о прекращении действия решения о размещении объектов.

Заместитель председателя комитета


(подпись, печать)

М.В. Королева

Схема предполагаемых к использованию земель или частей земельного участка

Объект: Нестационарные объекты для организации обслуживания зон отдыха населения (пункты проката инвентаря)

Местоположение: Пермский край, Пермский муниципальный район, Хохловское сельское поселение, с.Хохловка, ул.Верхняя


Площадь земель или частей земельного участка, кв.м.: 18 кв.м.

Категория земель: земли населенных пунктов

Вид разрешенного использования: земельные участки (территории) общего пользования

КАТАЛОГ КООРДИНАТ СК МСК-59, Зона 2

Обозначение характерных точек	Координаты, м	
	X	Y
1	2232662.10	545700.43
2	2232664.41	545698.52
3	2232660.58	545693.89
4	2232658.28	545695.80

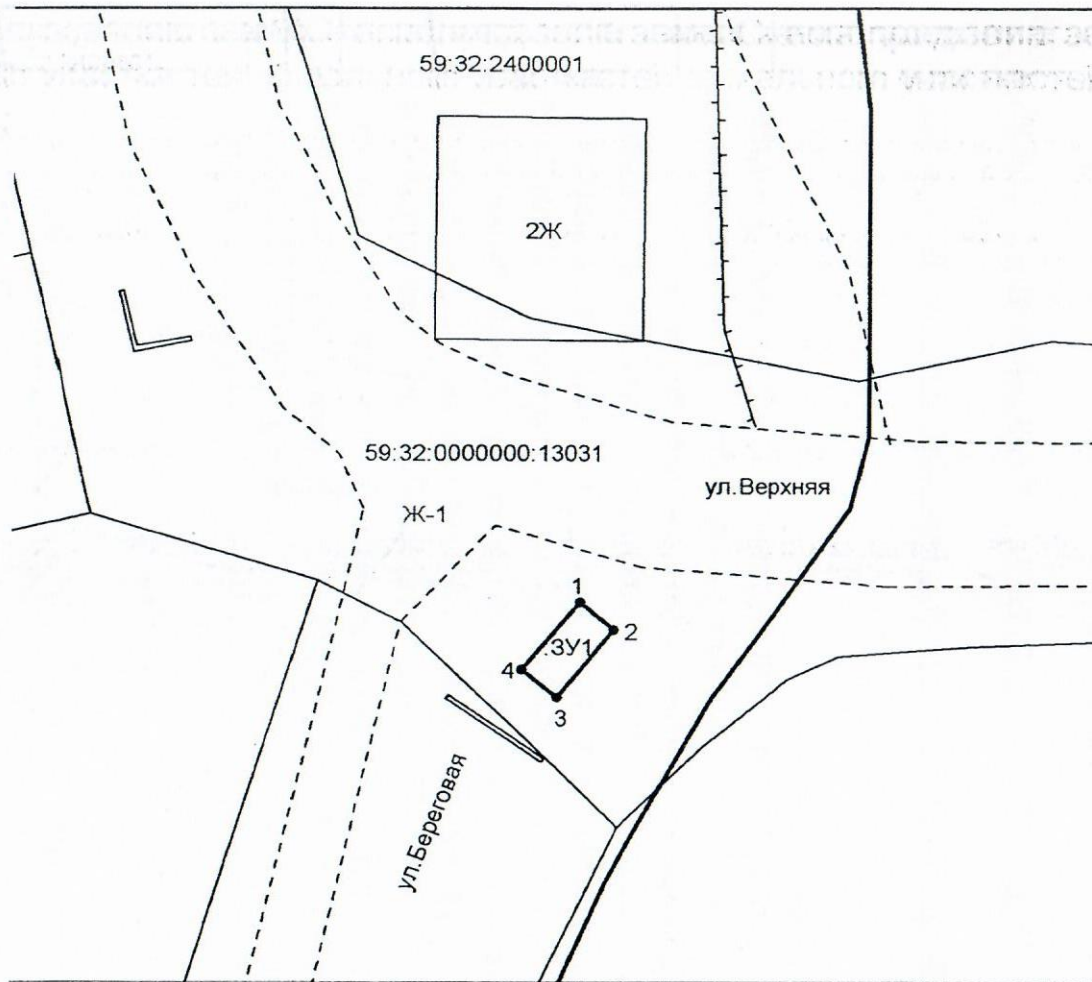

Условные обозначения:	
3У1	Условный номер земель, предполагаемых к использованию
	Вновь образованная часть границы, сведения о которой достаточны для определения её местоположения
	Существующая часть границы, имеющиеся в ГКН сведения о которой достаточны для определения её местоположения
	Граница кадастрового деления
59:32:0000000:13031	Кадастровый номер земельного участка, сведения о котором имеются в ГКН
59:32:2400001	Номер кадастрового квартала
Ж-1	Зона застройки индивидуальными жилыми домами
• 1	Характерная точка границы земель, предполагаемых к использованию

Описание границ смежных землепользователей:

смежных
землепользователей нет.

Масштаб 1:500

Заявитель:

Колшков Александр Сергеевич

МП
(для юридических лиц)

(подпись, расшифровка подписи)