



**КОМИТЕТ ИМУЩЕСТВЕННЫХ ОТНОШЕНИЙ  
АДМИНИСТРАЦИИ ПЕРМСКОГО МУНИЦИПАЛЬНОГО ОКРУГА**

**РЕШЕНИЕ**

о размещении объектов № 336

Пермский край  
Пермский муниципальный округ

14.02.2025

Комитет имущественных отношений администрации Пермского муниципального округа разрешает Комкову Александру Сергеевичу (паспорт 5709 514196 выдан 31.12.2009 Отделением УФМС России по Пермскому краю в городе Чусовом) почтовый адрес: г. Пермь, ул. Гатчинская, д. 18, кв. 115

размещение объекта: «Нестационарные объекты для организации обслуживания зон отдыха населения (пункты проката инвентаря)»

на землях государственная собственность на которые не разграничена  
на срок 1 год

Местоположение: Пермский край, Пермский муниципальный округ, с. Хохловка, ул. Верхняя

Приложение: схема предполагаемых к использованию земель или земельных участков.

Особые условия использования:

1. Без права возведения и права регистрации объектов капитального строительства, без права возведения ограждения, с правом свободного доступа неограниченного круга лиц.

2. В соответствии с абз. 2 п. 8.2. Положения о порядке и условиях размещения объектов на землях или земельных участках, находящихся в государственной или муниципальной собственности, на территории Пермского края без предоставления земельных участков и установления сервитутов, публичного сервитута, утвержденного постановлением Правительства Пермского края от 22.07.2015 № 478-п, при прекращении действия решения о размещении объектов размещенные объекты демонтируются заявителем за счет собственных средств в срок не позднее 14 календарных дней с даты получения письма Комитета имущественных отношений администрации Пермского муниципального округа о прекращении действия решения о размещении объектов.

Заместитель председателя комитета

(подпись, печать)

М.В. Королева



## Схема предполагаемых к использованию земель или частей земельного участка

Объект: Нестационарные объекты для организации обслуживания зон отдыха населения (пункты проката инвентаря)

Местоположение: Пермский край, Пермский муниципальный район, Хохловское сельское поселение, с.Хохловка, ул.Верхняя


Площадь земель или частей земельного участка, кв.м.: 18 кв.м.

Категория земель: земли населенных пунктов

Вид разрешенного использования: земельные участки (территории) общего пользования

### КАТАЛОГ КООРДИНАТ СК МСК-59, Зона 2

Обозначение характерных точек	Координаты, м	
	Y	X
1	2232673.73	545719.90
2	2232679.72	545719.61
3	2232679.57	545716.61
4	2232673.58	545716.91
1	2232673.73	545719.90

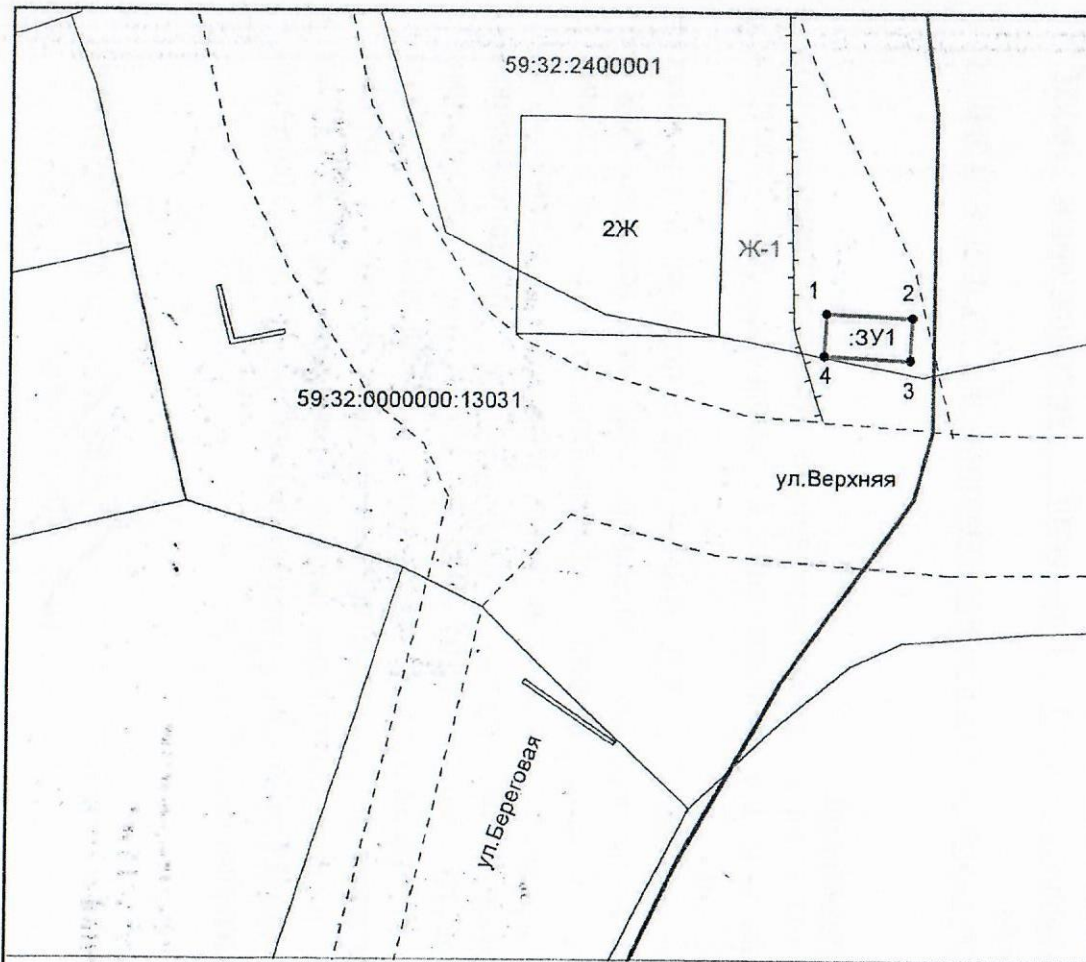

Условные обозначения:	
:ЗУ1	Условный номер земель, предполагаемых к использованию
—	Вновь образованная часть границы, сведения о которой достаточны для определения её местоположения
—	Существующая часть границы, имеющиеся в ГКН сведения о которой достаточны для определения её местоположения
—	Граница кадастрового деления
59:32:0000000:13031	Кадастровый номер земельного участка, сведения о котором имеются в ГКН
59:32:2400001	Номер кадастрового квартала
Ж-1	Зона застройки индивидуальными жилыми домами
• 1	Характерная точка границы земель, предполагаемых к использованию

Описание границ смежных землепользователей:

смежных землепользователей нет.

Масштаб 1:500

Заявитель: Кашков Александр Сергеевич (подпись, расшивка подписи)  
МП (для юридических лиц)